


ЩИБП 20 кВА

U_н= 400В, 50-60Гц.
I_н= 40А.

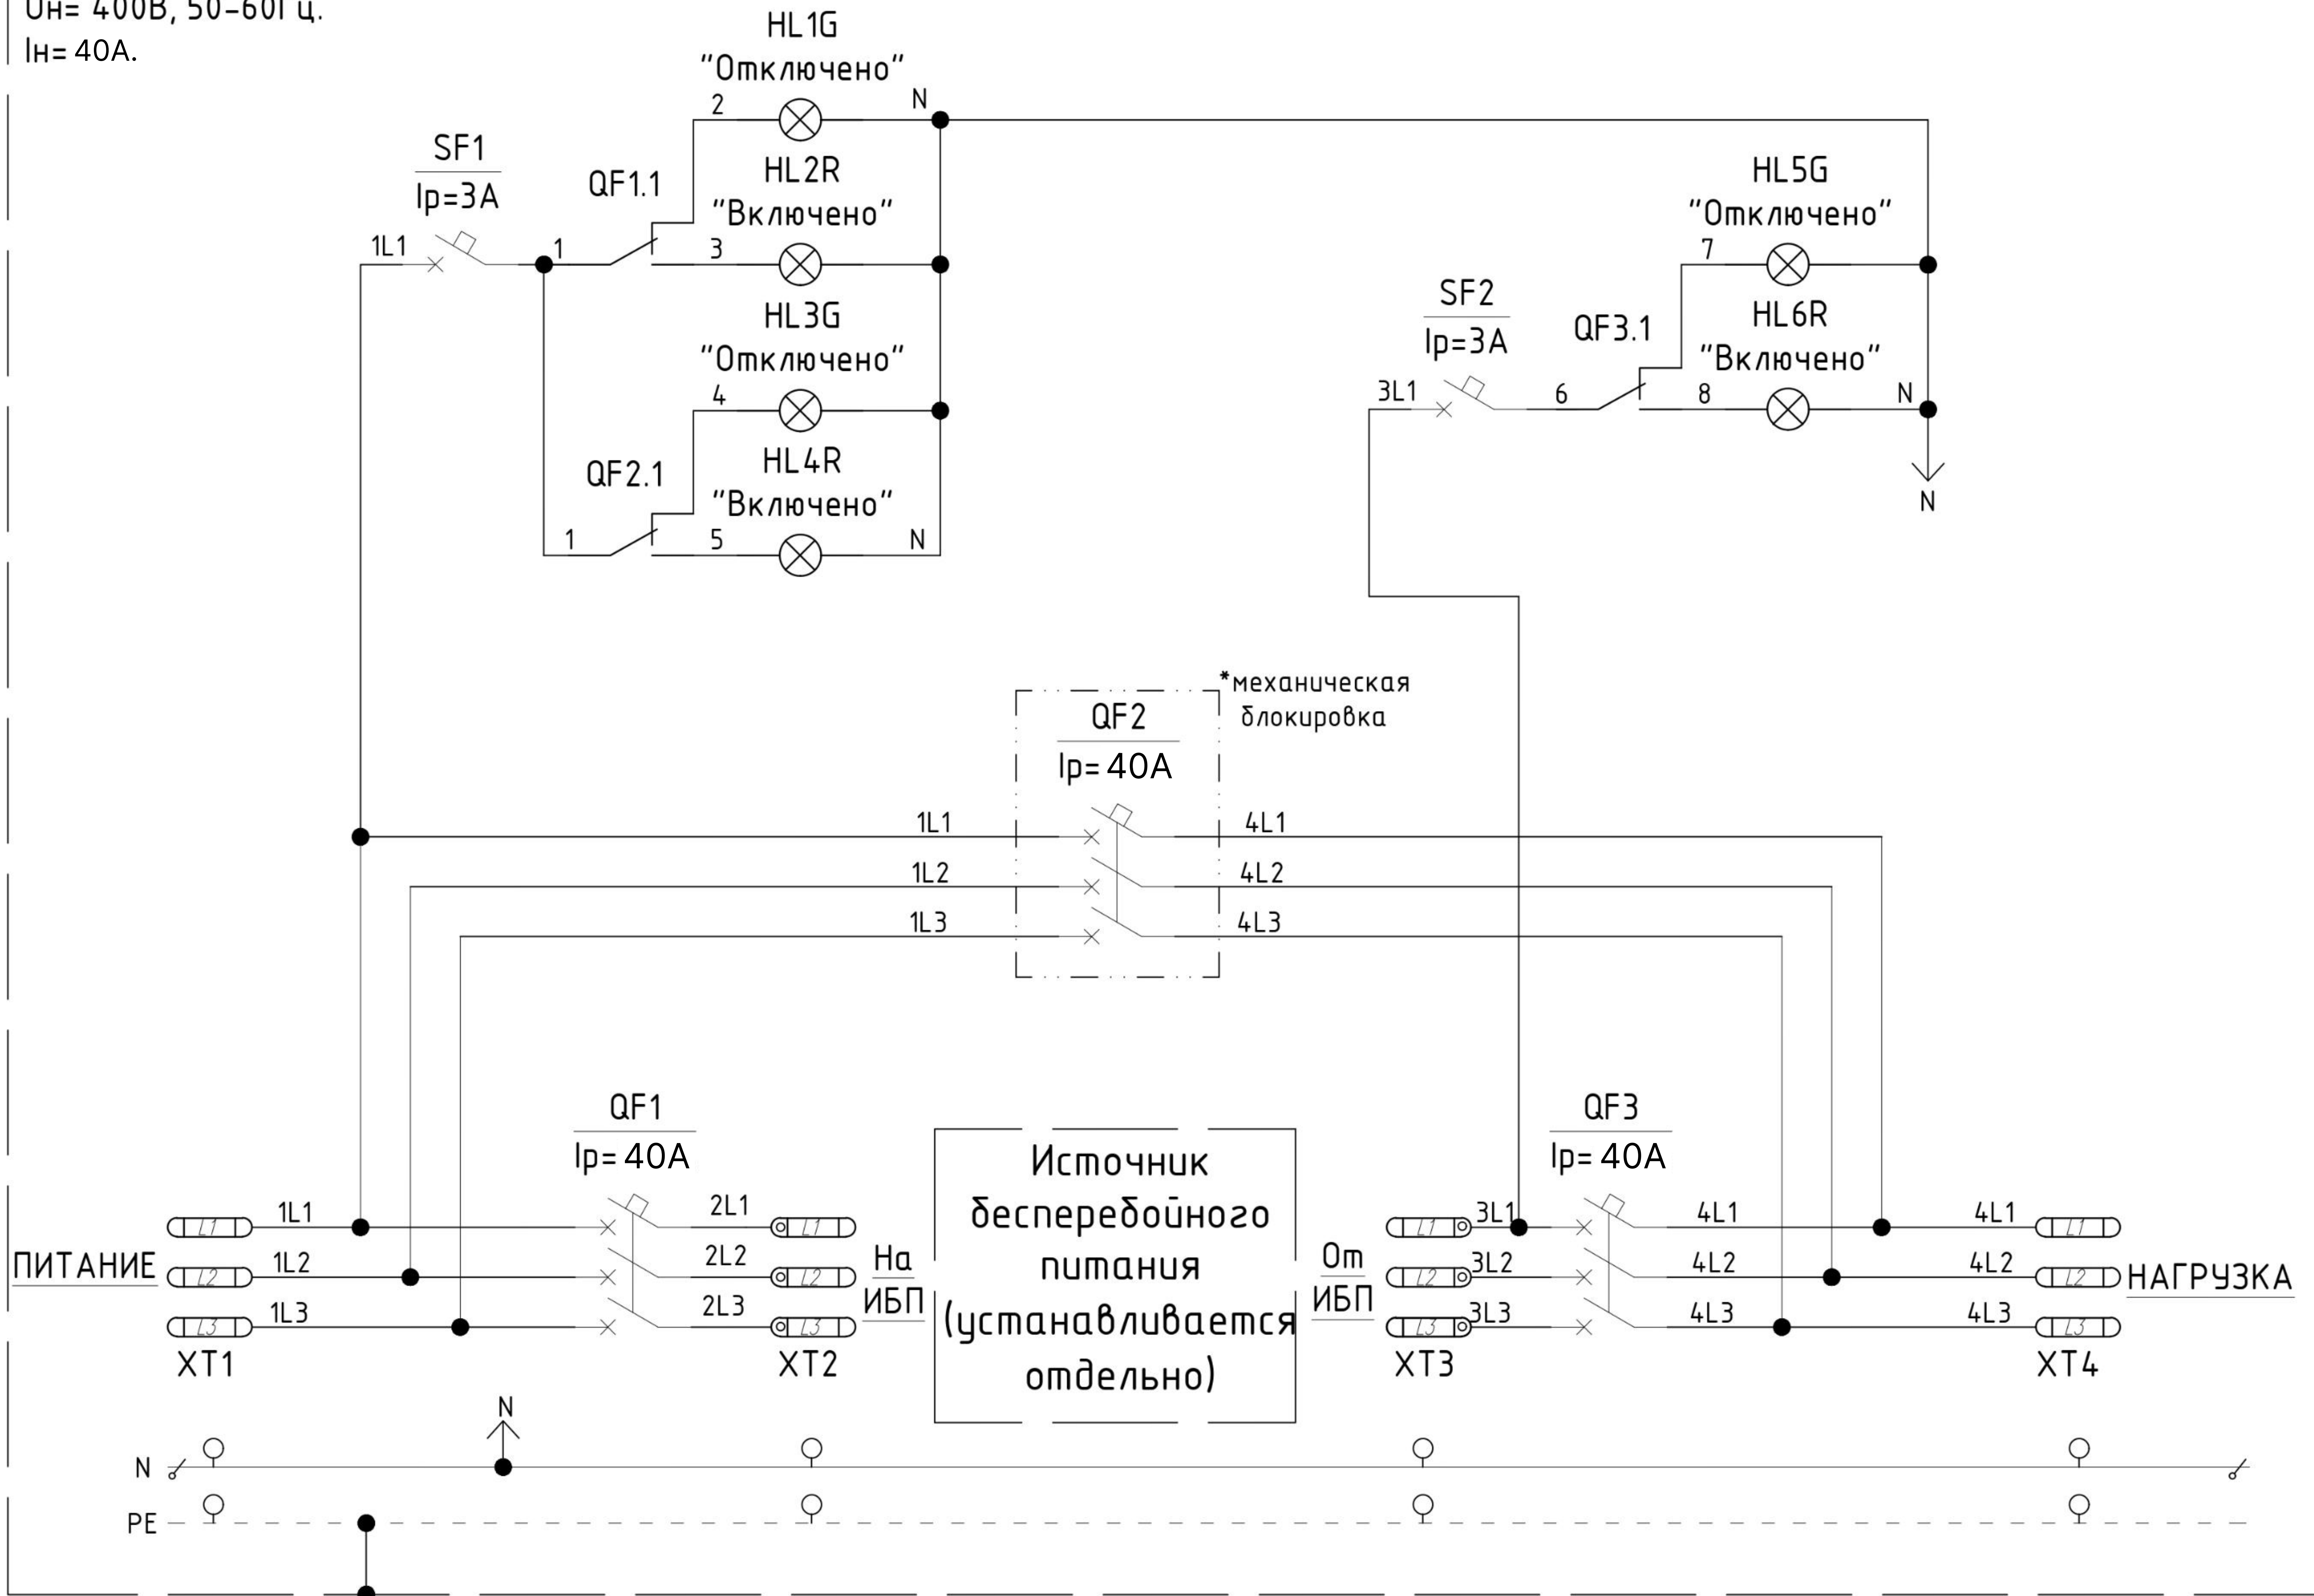

Промаркировать силовые кабели цветом и буквенно согласно схемы.

1. Степень защиты шкафа IP31.
2. Исполнение напольное.
3. Ввод кабелей снизу.
4. Система заземления TNS.

Изм.	Кол.	Лист		Подпись	Дата
Разработал					
Проверил					
Утвердил					

ЩИБП 20 кВА/40А.

Схема электрическая
принципиальная

Станд	Лист	Листов

PIRIS