


ЩИБП 250 кВА

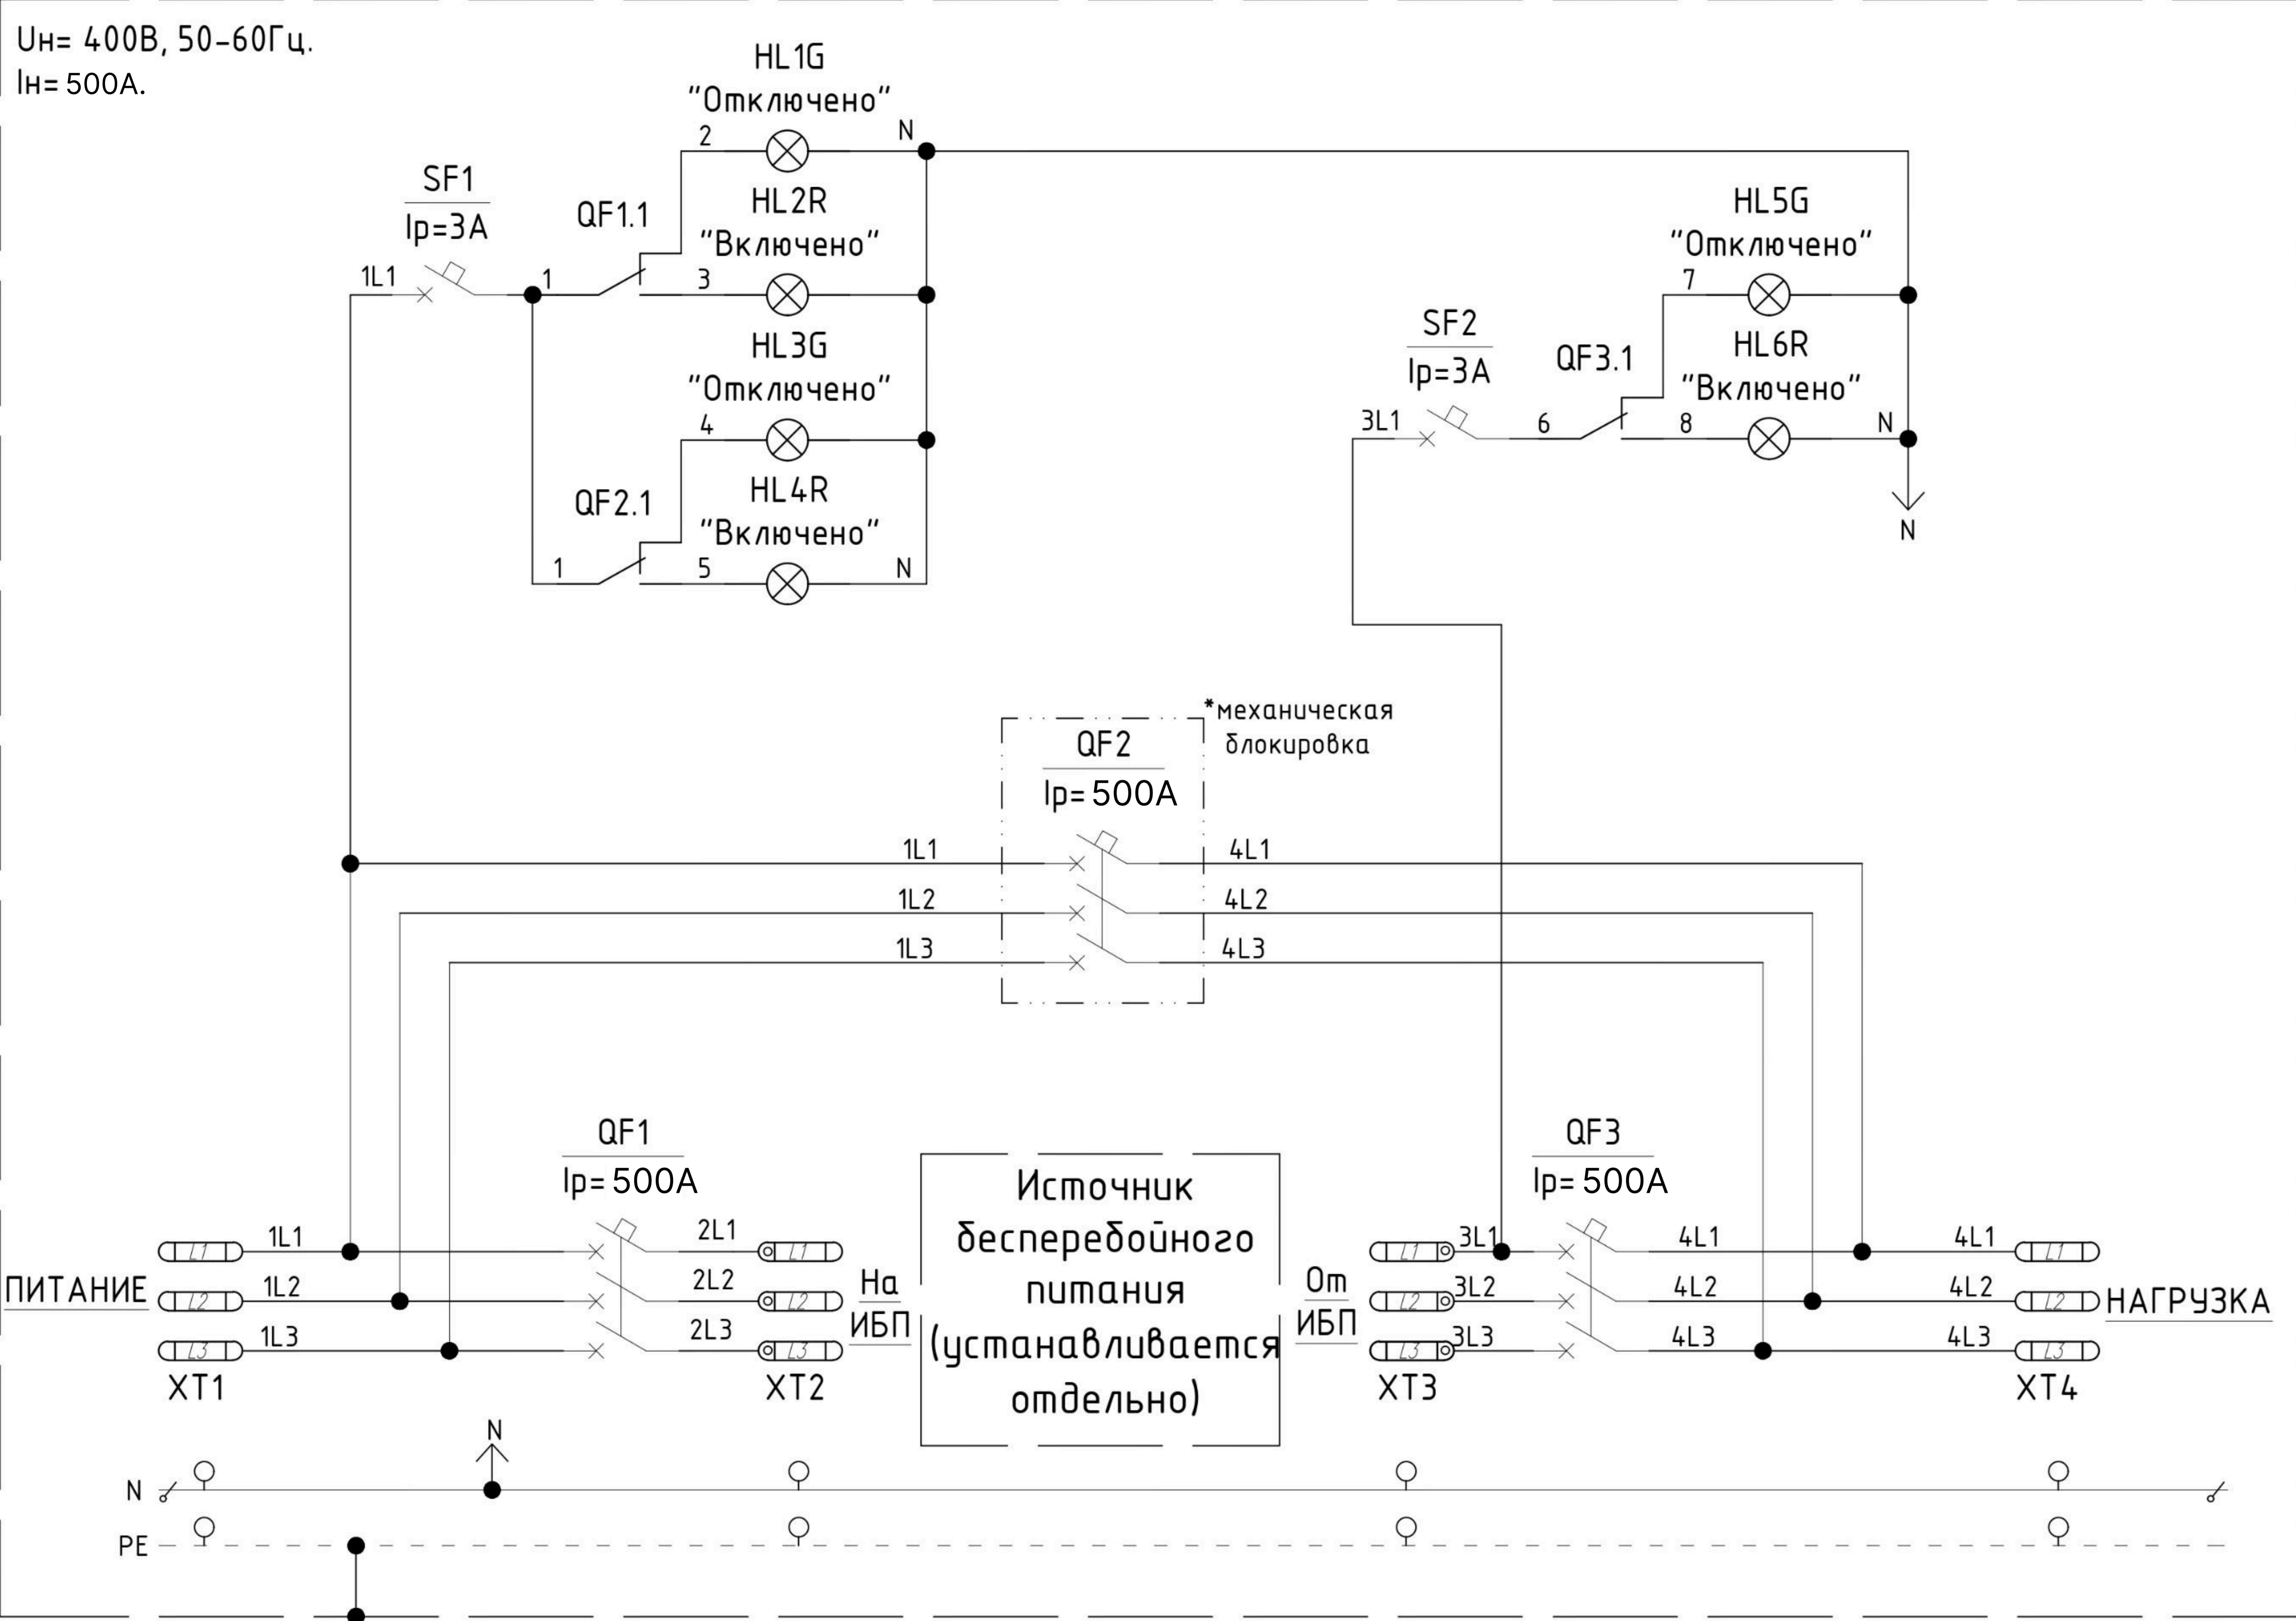

Промаркировать силовые кабели цветом и буквенно согласно схемы.

- Степень защиты шкафа IP31.
- Исполнение напольное.
- Ввод кабелей снизу.
- Система заземления TNS.

Изм.	Кол.	Лист	Подпись	Дата	Стад	Лист	Листов
Разработал							
Проверил							
Утвердил							

ЩИБП 250 кВА/500А.

Схема электрическая
принципиальная

PIRIS