


ЩИБП 30 кВА

U_Н= 400В, 50-60Гц.
I_Н= 63А.

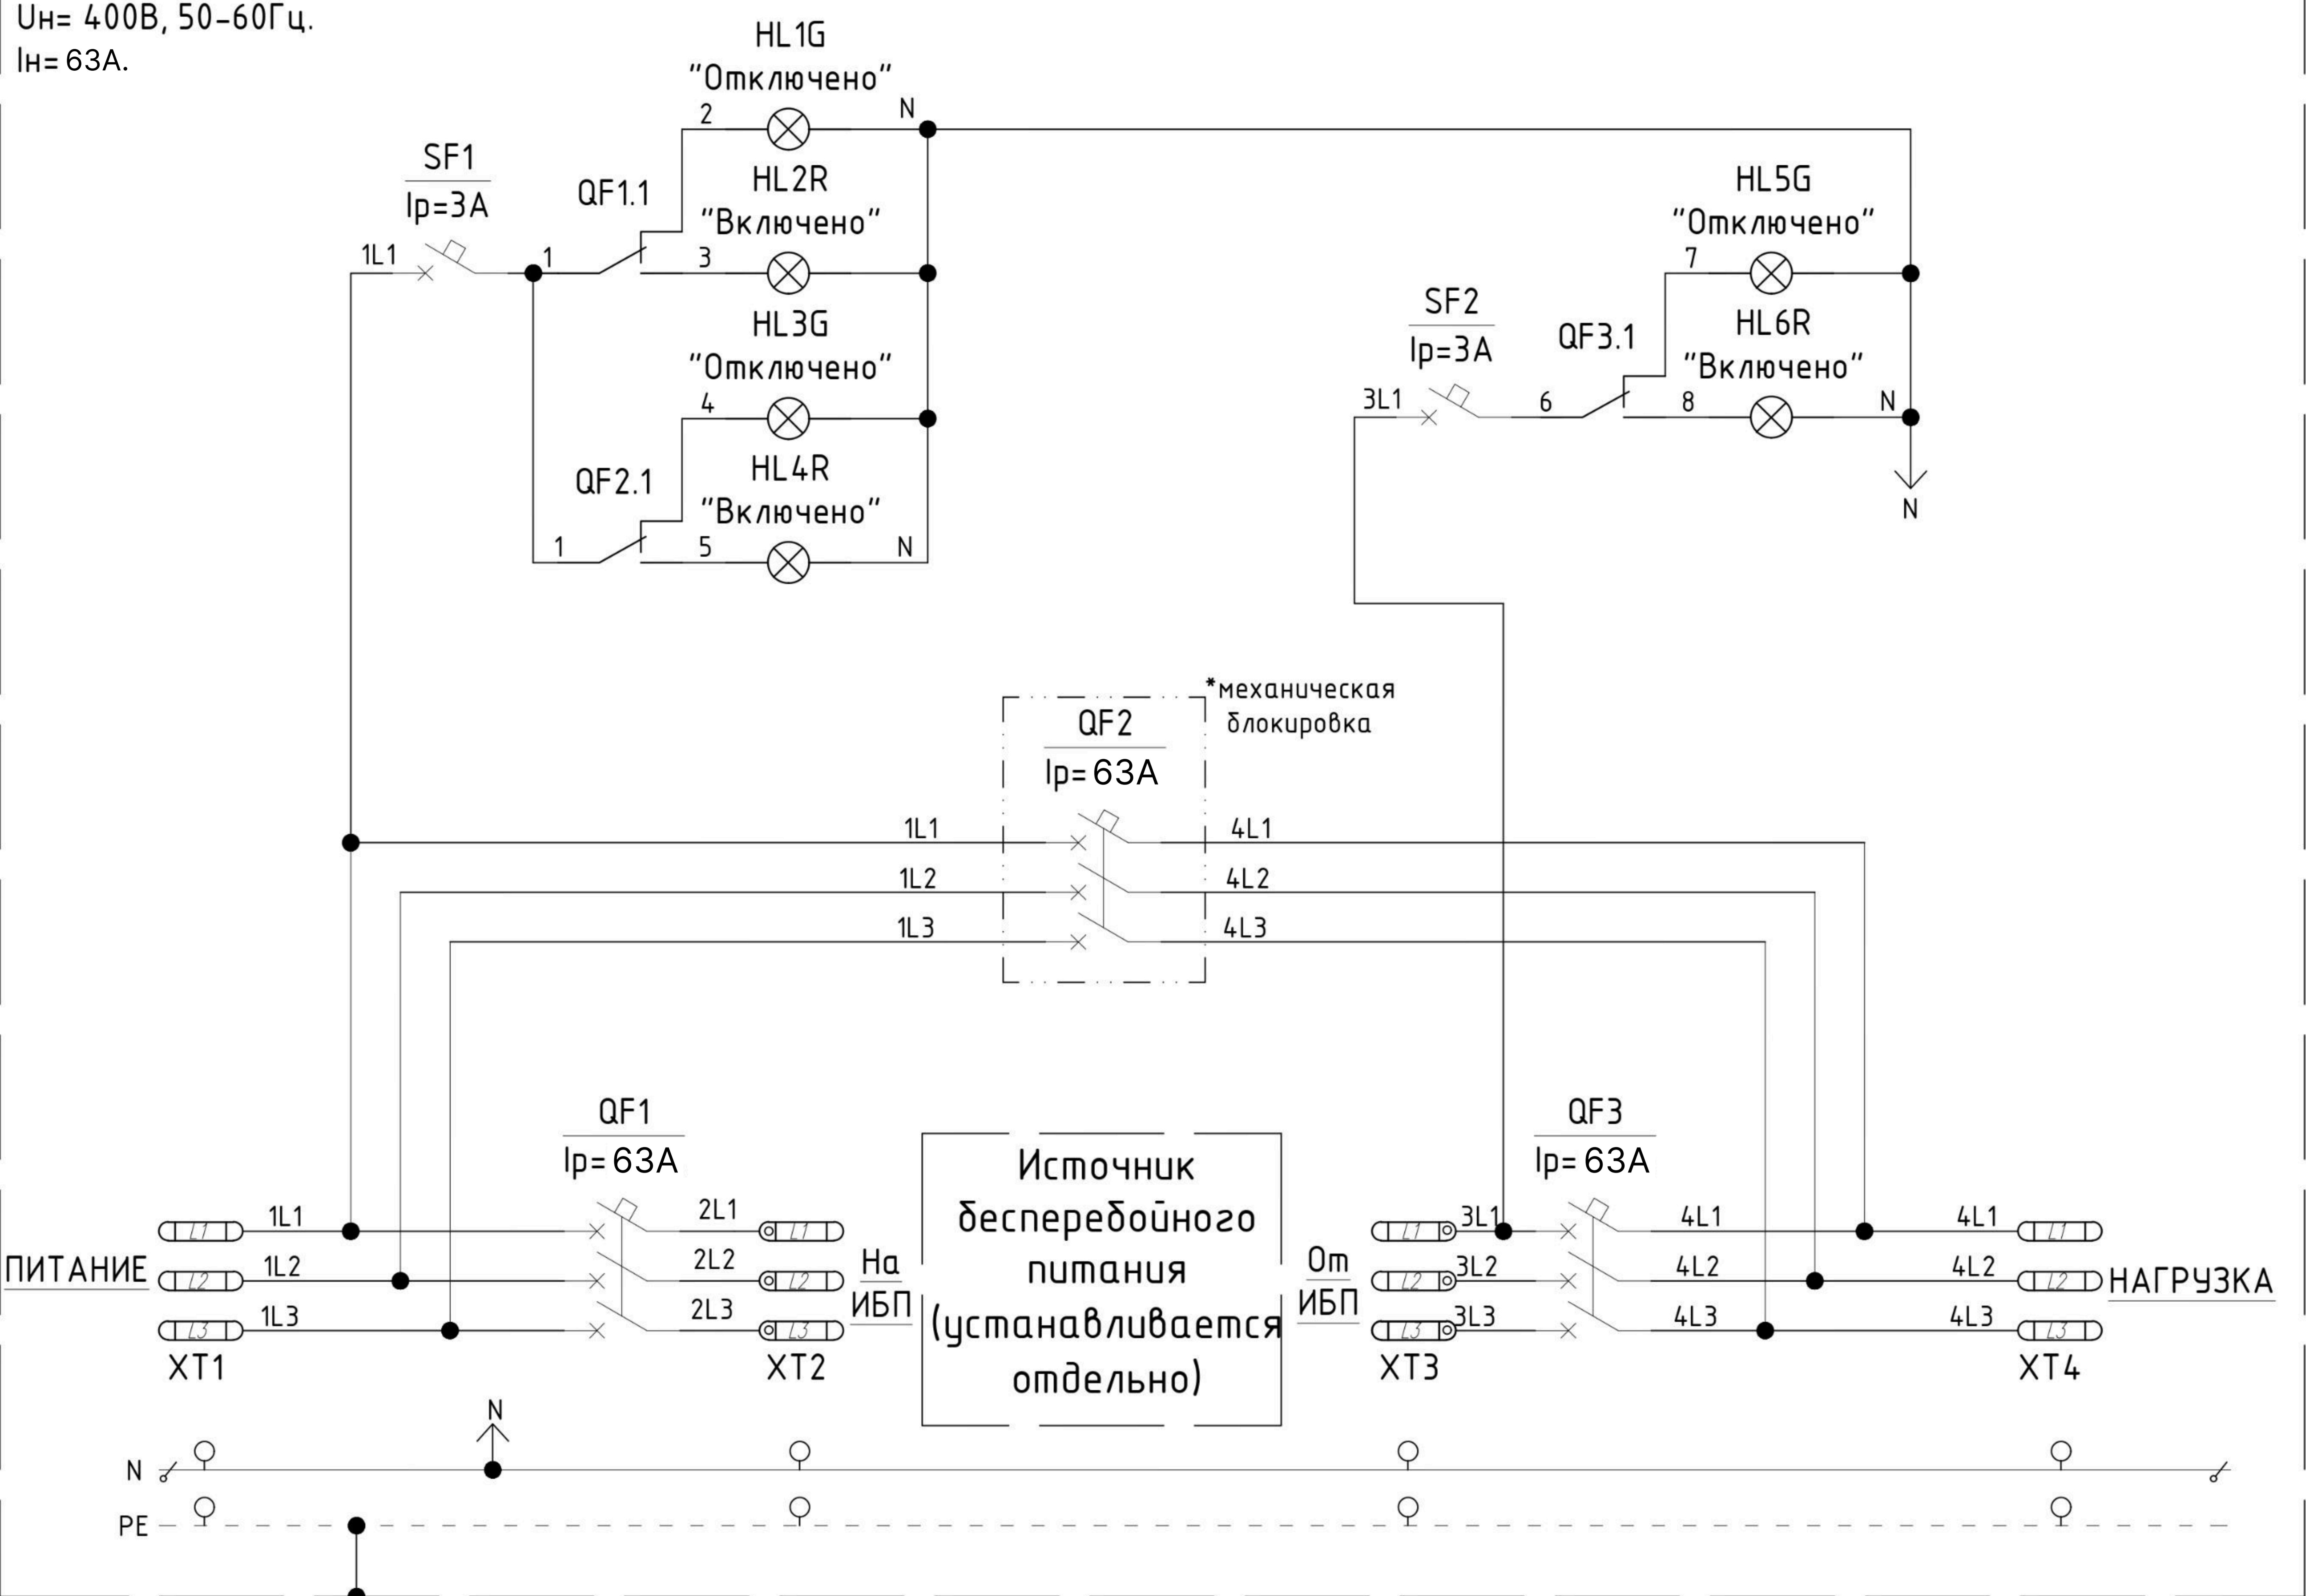

Промаркировать силовые кабеля цветом и буквенно согласно схемы

1. Степень защиты шкафа IP31.
 2. Исполнение напольное.
 3. Ввод кабелей снизу.
 4. Система заземления TNS.

ЩИБП 30 кВА/63А.

Схема электрическая принципиальная

PIRS