ЩИБП 300 кВА

Uн= 400В, 50-60Гц.
Iн= 630А.

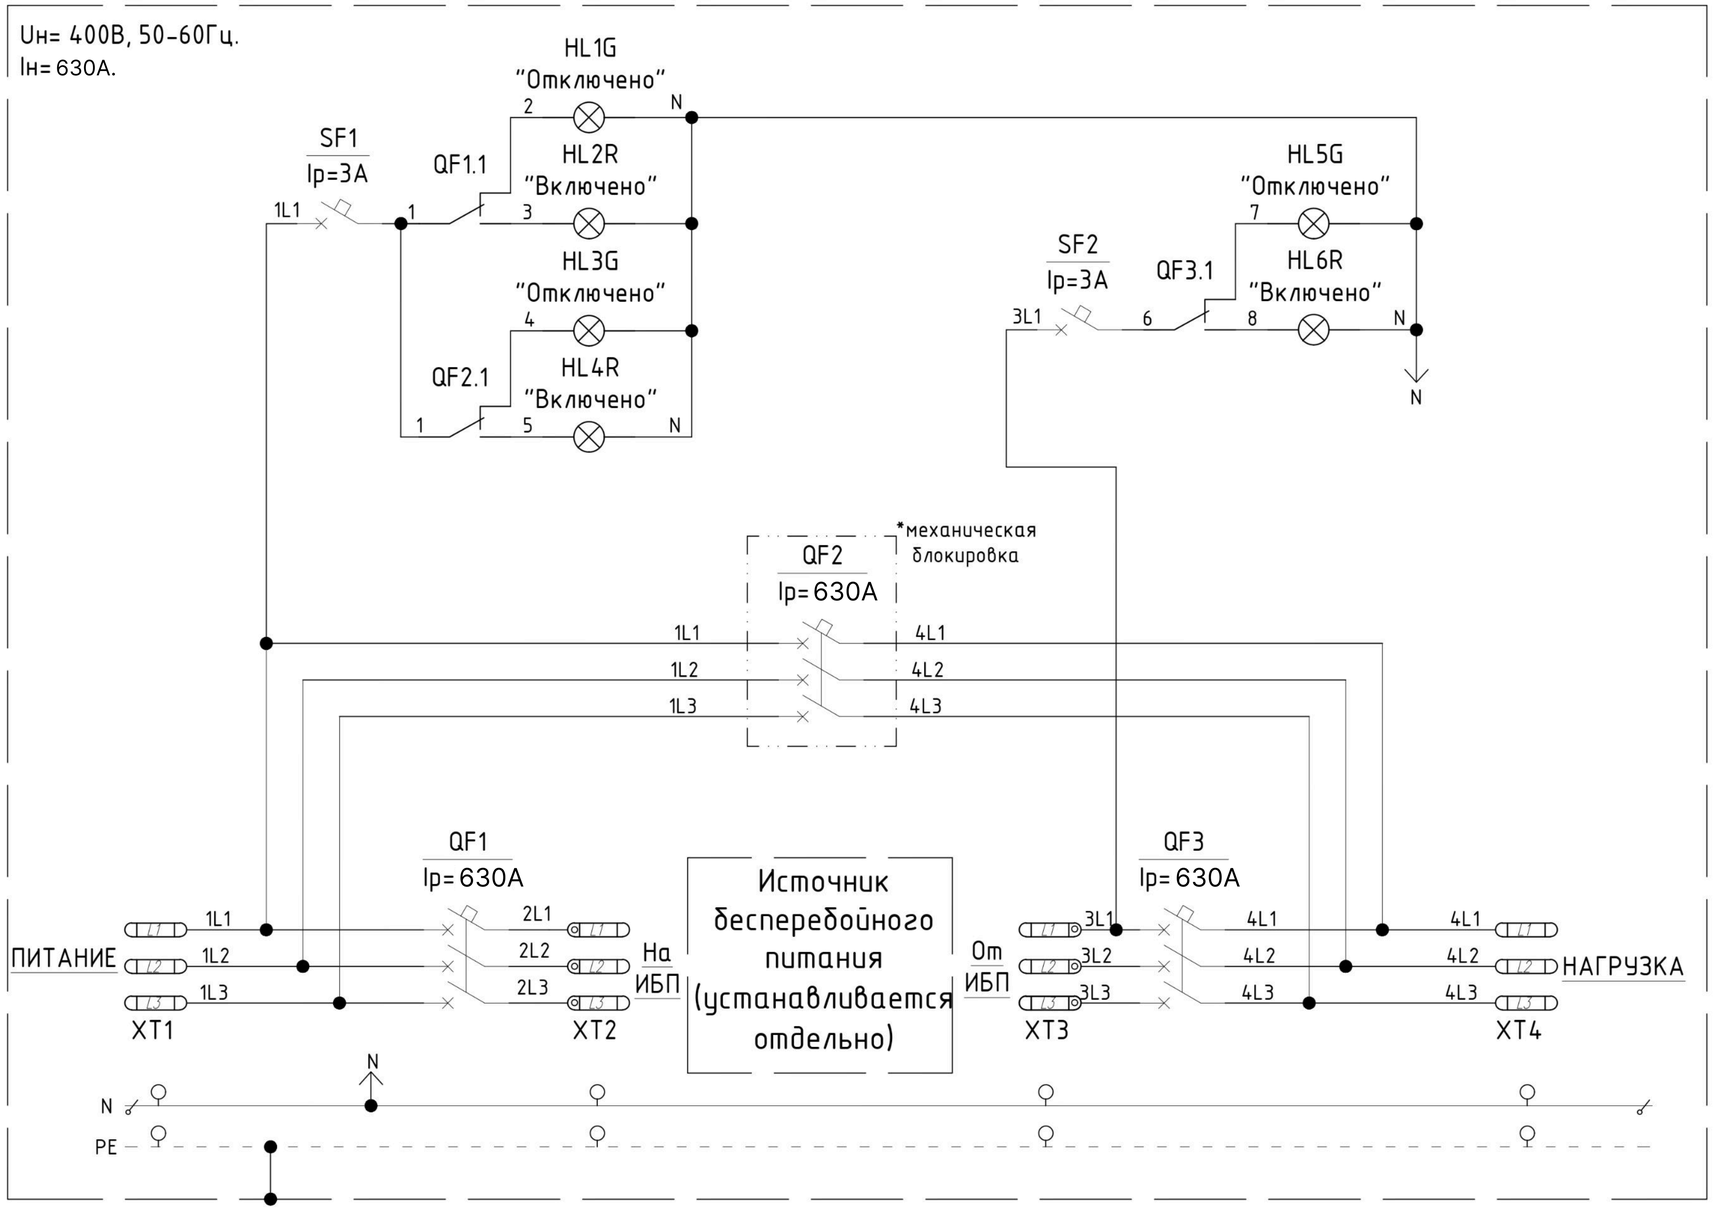

Промаркировать силовые кабеля цветом и буквенно согласно схемы.

1. Степень защиты шкафа IP31.
2. Исполнение напольное.
3. Ввод кабелей снизу.
4. Система заземления TNS.

Изм.	Кол.	Лист		Подпись	Дата	
Разработал						ЩИБП 300 кВА/630А.
Проверил						Стад: — Лист: — Листов: —
Утвердил						Схема электрическая принципиальная

PIRIS

Формат А3

Пкрв. примен. | Справ. N | Подпись и дата | Инв.N подл. | Взам.инв. N | Подпись и дата | Инв.N подл.