ЩИБП 400 кВА

Uн= 400В, 50-60Гц.
Iн= 800А.

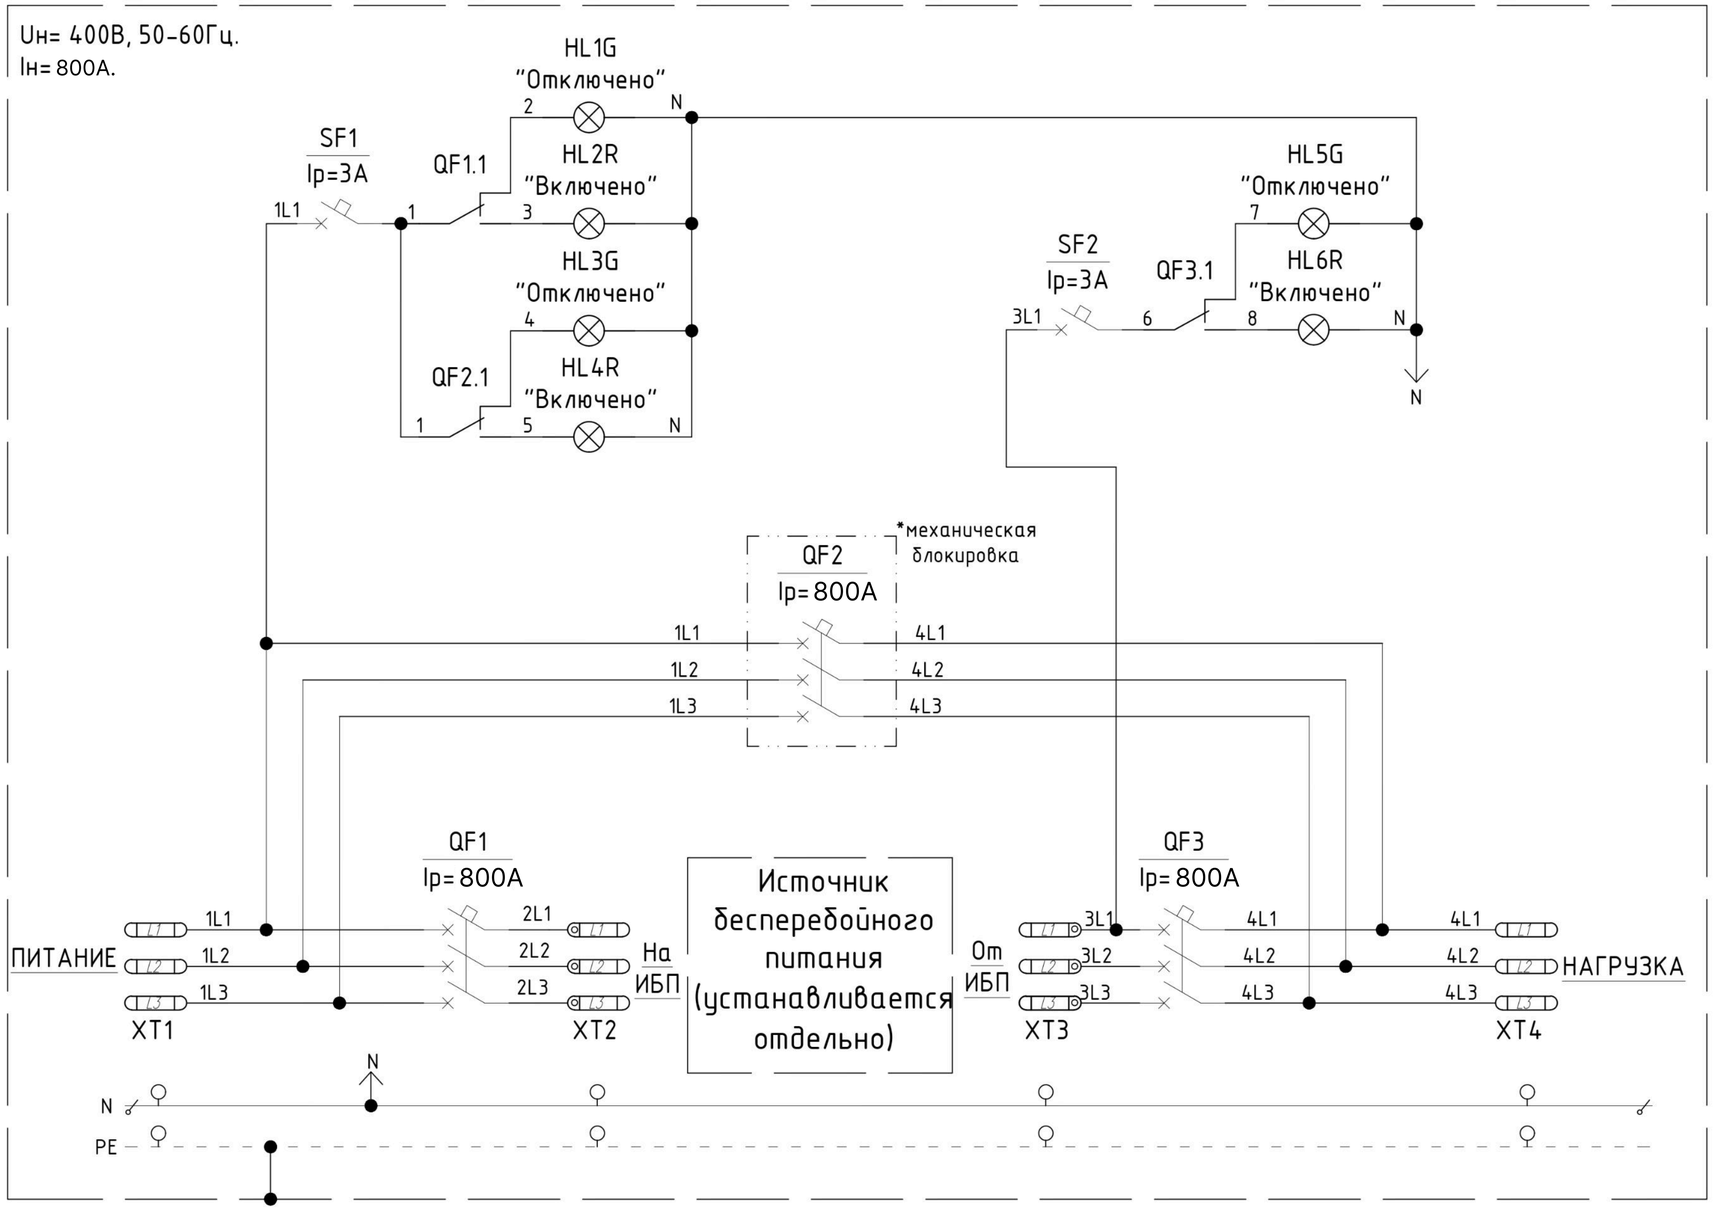

Промаркировать силовые кабеля цветом и буквенно согласно схемы.

1. Степень защиты шкафа IP31.
2. Исполнение напольное.
3. Ввод кабелей снизу.
4. Система заземления TNS.

Изм.	Кол.	Лист		Подпись	Дата	
Разработал						ЩИБП 400 кВА/800А.
Проверил						Схема электрическая принципиальная
Утвердил						

Стад	Лист	Листов

PIRIS

Формат А3

Пкрв. примен.
Справ. N
Подпись и дата
Инв.N подл.
Взам.инв. N
Подпись и дата
Инв.N подл.