

ООО "ПИРИС"

# PIRIS

## Техническая Документация

ВРУ с АВР 80 А

С приборами учёта и управлением с ПЛК

*ВРУ-PRS-ABP-A-2-01-80-EKF*

|                |  |
|----------------|--|
| Опис. и парам. |  |
| Номенкл.       |  |
|                |  |
|                |  |
| Контакты       |  |

Содержание

| Лист | Название                                              |
|------|-------------------------------------------------------|
| 1    | Титульный лист                                        |
| 2    | Содержание                                            |
| 3    | Габаритный чертеж                                     |
| 4    | Габаритный чертеж.3D-модель                           |
| 5    | Габаритный чертеж.3D-модель                           |
| 6    | ЭЗ. Схема силовая                                     |
| 7    | ЭЗ. Схема мини-ABP питания цепей управления блока ABP |
| 8    | ЭЗ. Схема управления ABP и индикации                  |
| 9    | Групповая спецификация компонентов                    |

|              |             |              |              |
|--------------|-------------|--------------|--------------|
| Подп. и дата | Инв. № дубл | Взам. инв. № | Подп. и дата |
|              |             |              |              |
| Инв. № подл  | Пров        | Т.контр      | Рук          |
|              |             |              |              |
|              | Н.контр     |              |              |
|              | Утв         |              |              |


|         |        |         |      |      |
|---------|--------|---------|------|------|
| Ред.    | Листов | № докум | Подп | Дата |
| Разраб  |        |         |      |      |
| Пров    |        |         |      |      |
| Т.контр |        |         |      |      |
| Рук     |        |         |      |      |
| Н.контр |        |         |      |      |
| Утв     |        |         |      |      |

|              |              |  |  |  |  |
|--------------|--------------|--|--|--|--|
| Инв. № подл. | Подп. и дата |  |  |  |  |
|              |              |  |  |  |  |
|              |              |  |  |  |  |
|              |              |  |  |  |  |


Вид с дверями

Вид без дверей

Вид сбоку (слева)

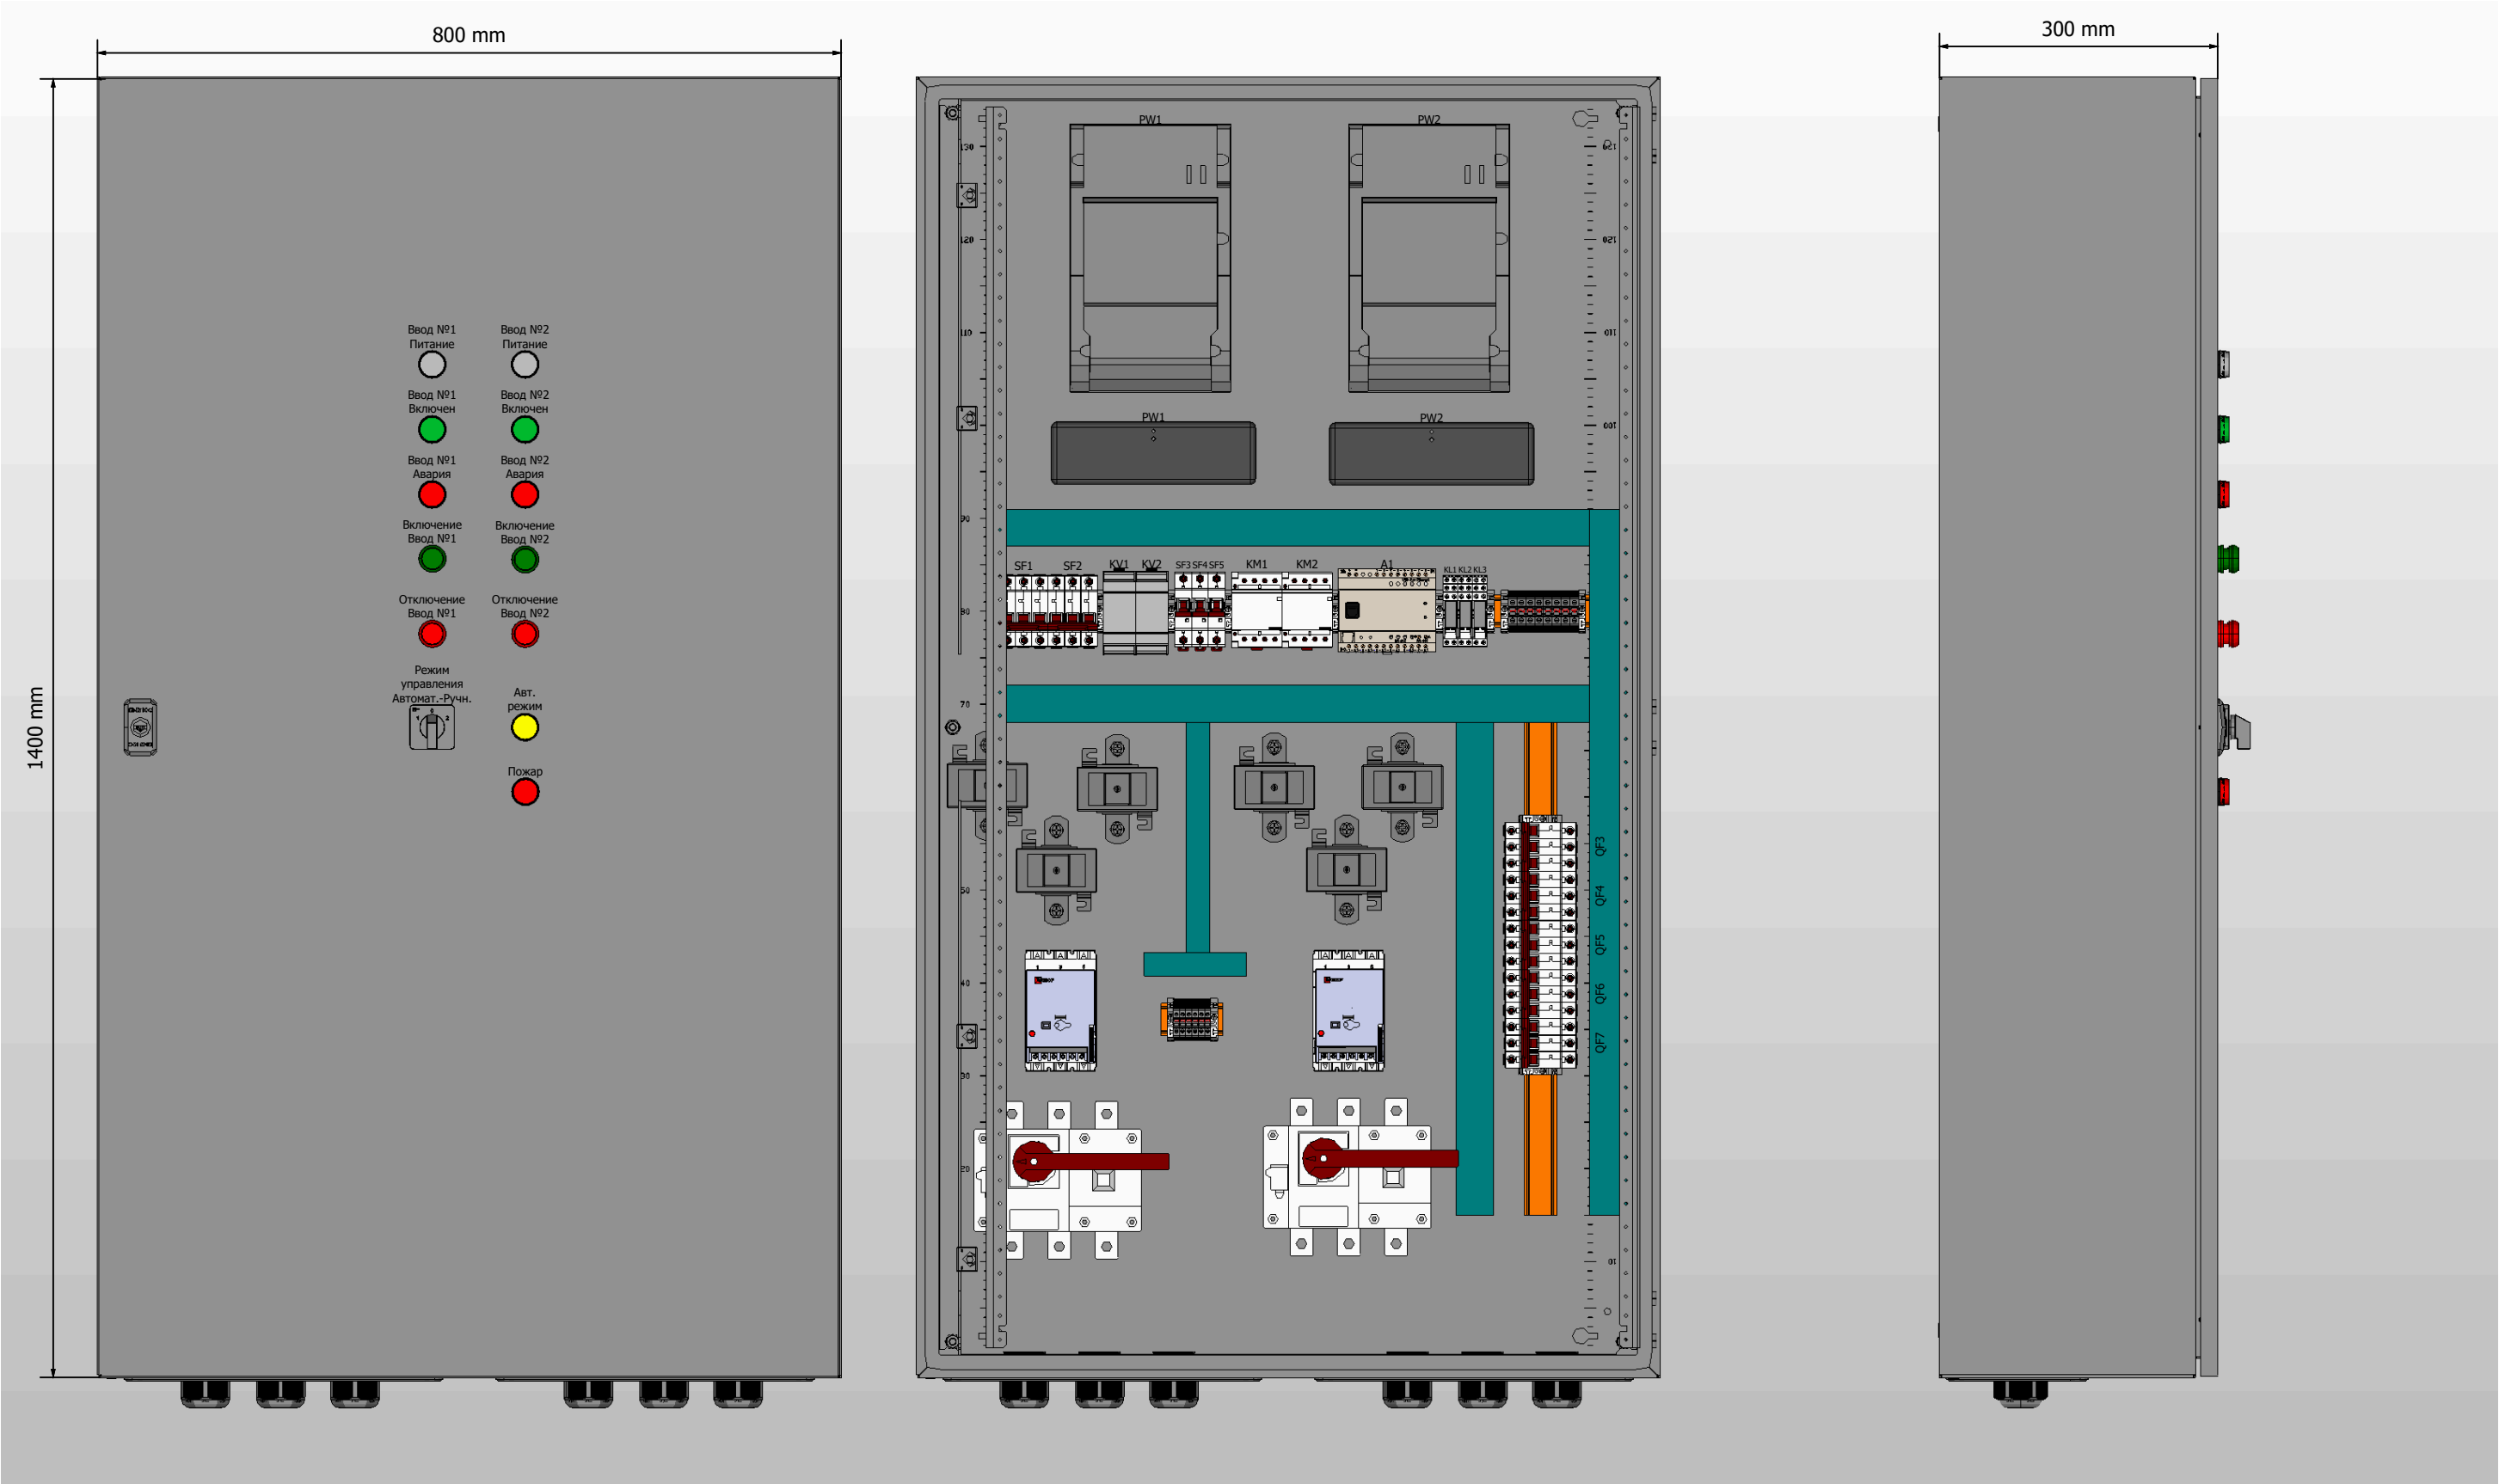

1. Степень защиты шкафа IP31. (Опционально - степень защиты можно увеличить)
2. Цвет RAL7035.
3. Глубина корпуса составляет 300 мм.

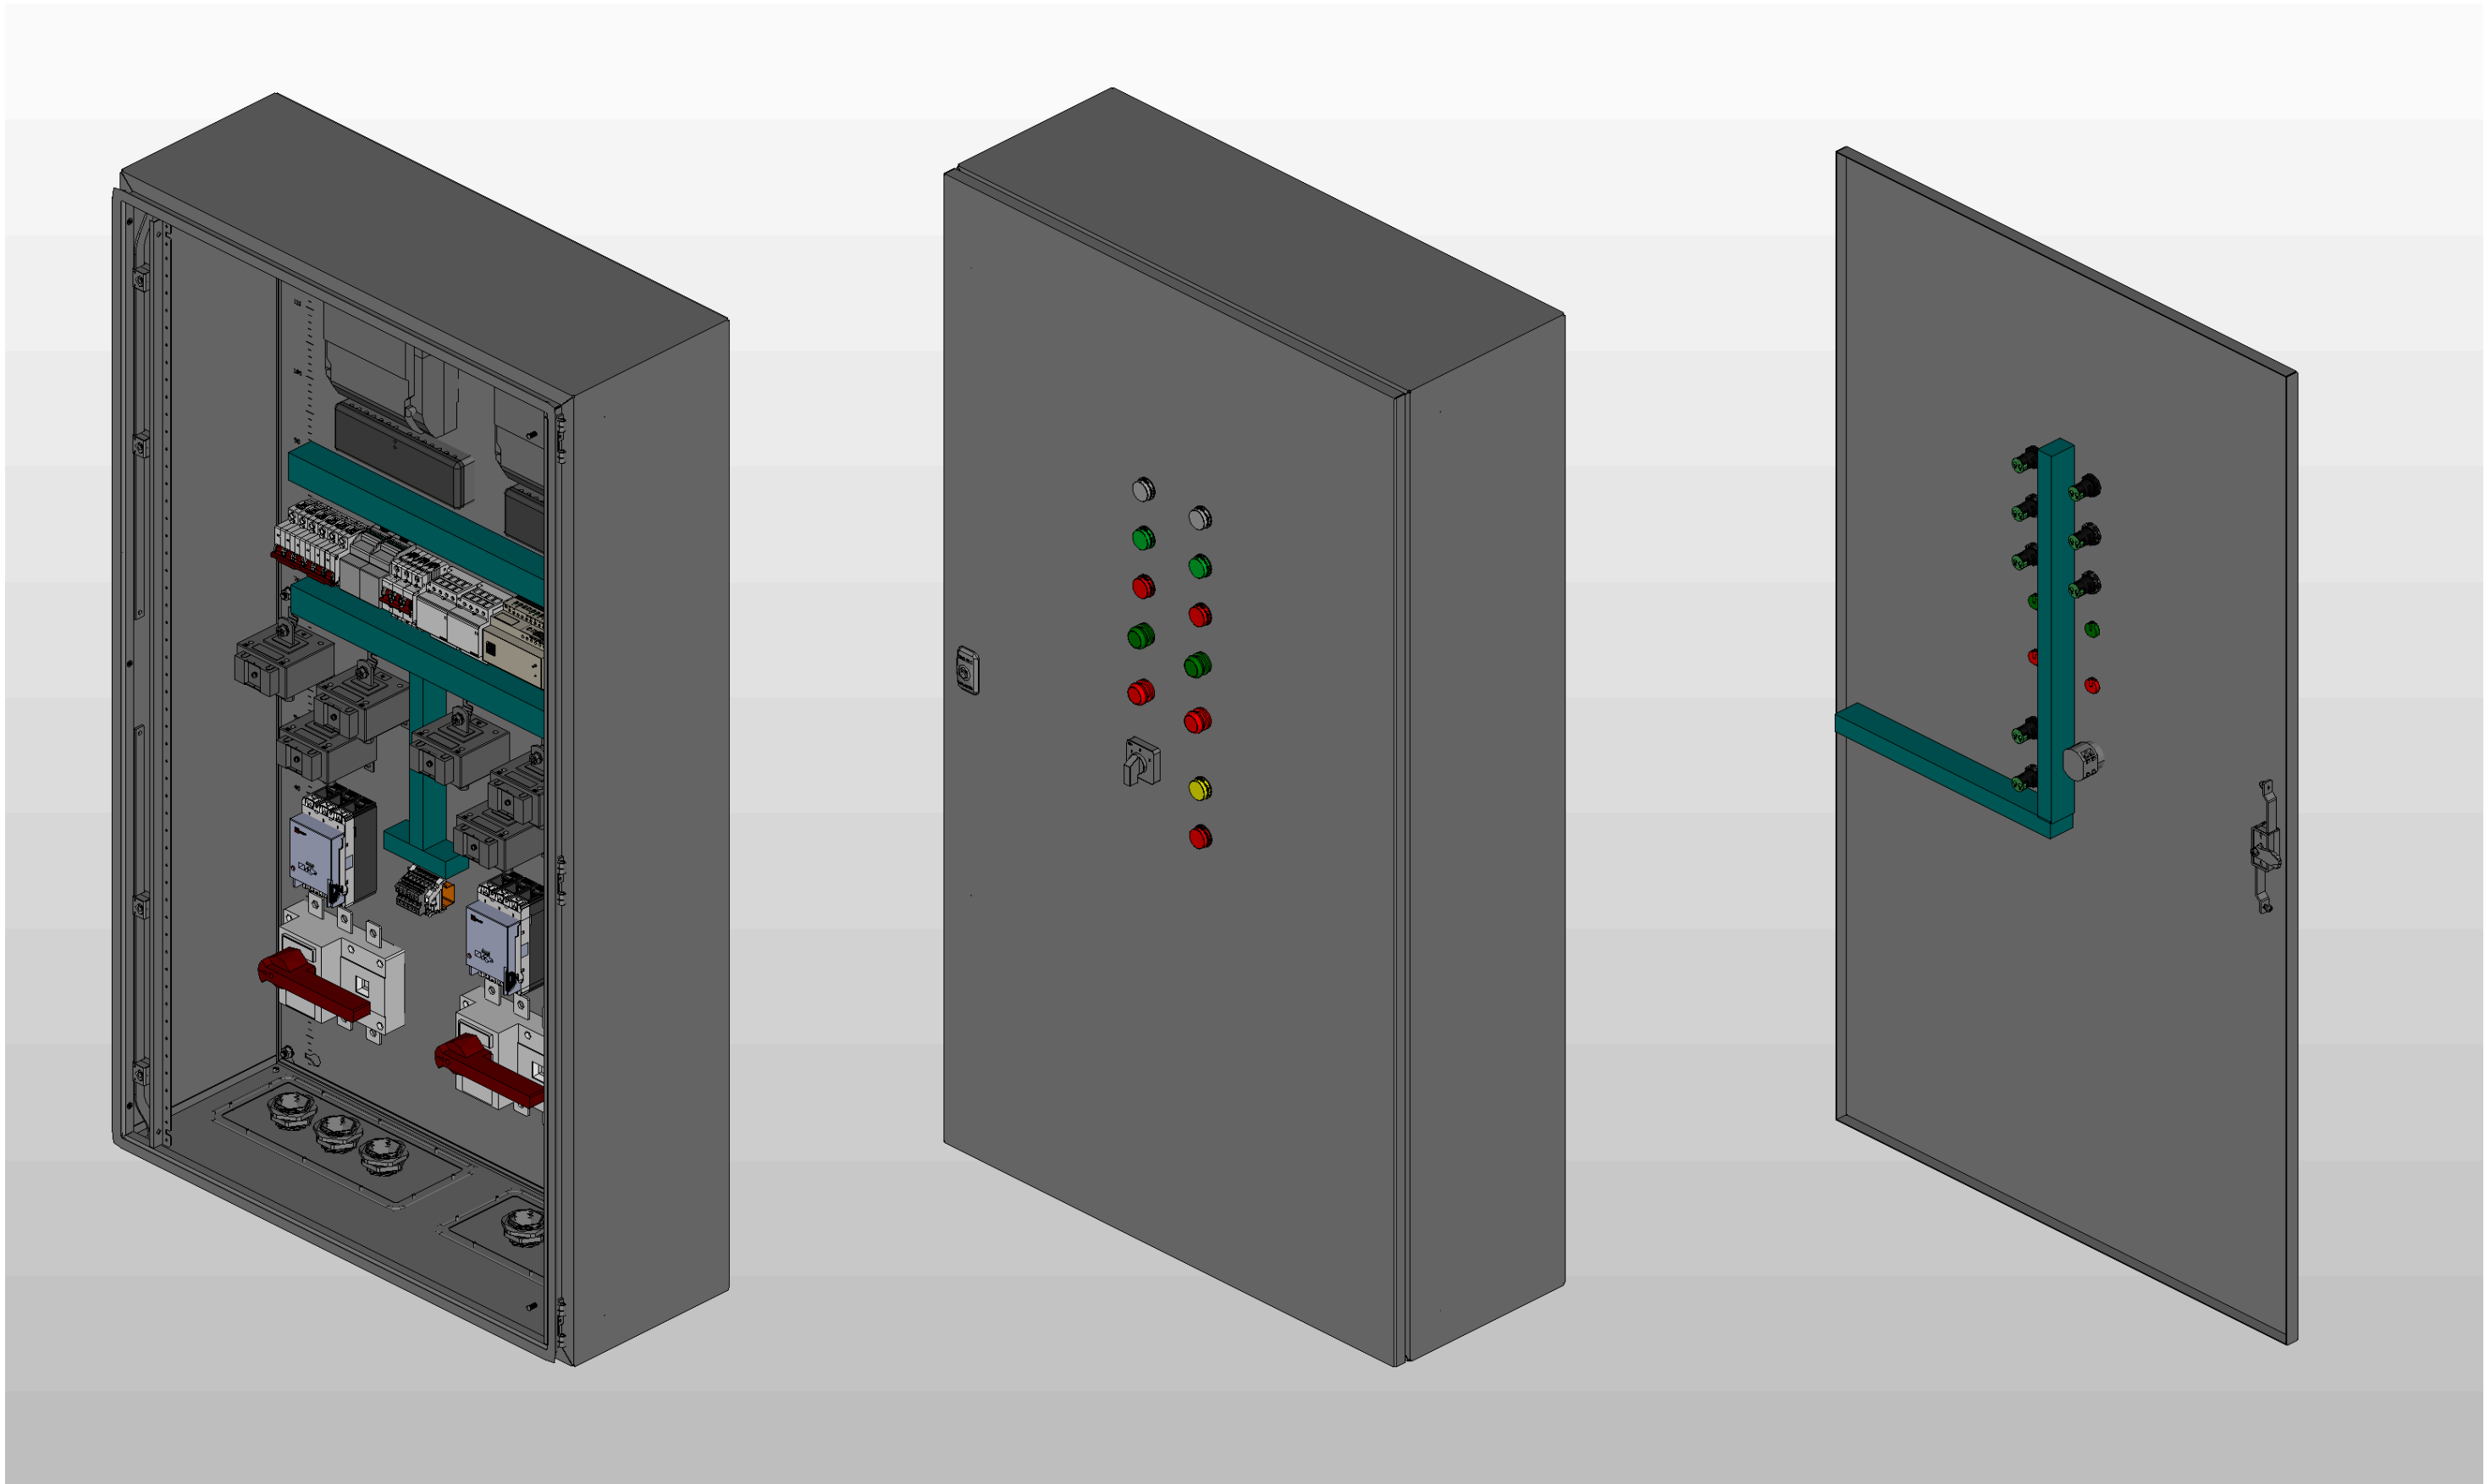


*\* Предусмотрен ввод и вывод кабеля снизу*

|              |              |  |  |  |  |
|--------------|--------------|--|--|--|--|
| Инв. № подл. | Подп. и дата |  |  |  |  |
|              |              |  |  |  |  |
|              |              |  |  |  |  |
|              |              |  |  |  |  |

|      |        |         |      |      |
|------|--------|---------|------|------|
|      |        |         |      |      |
| Ред. | Листов | № докум | Подп | Дата |

|        |
|--------|
| Листов |
| 4      |

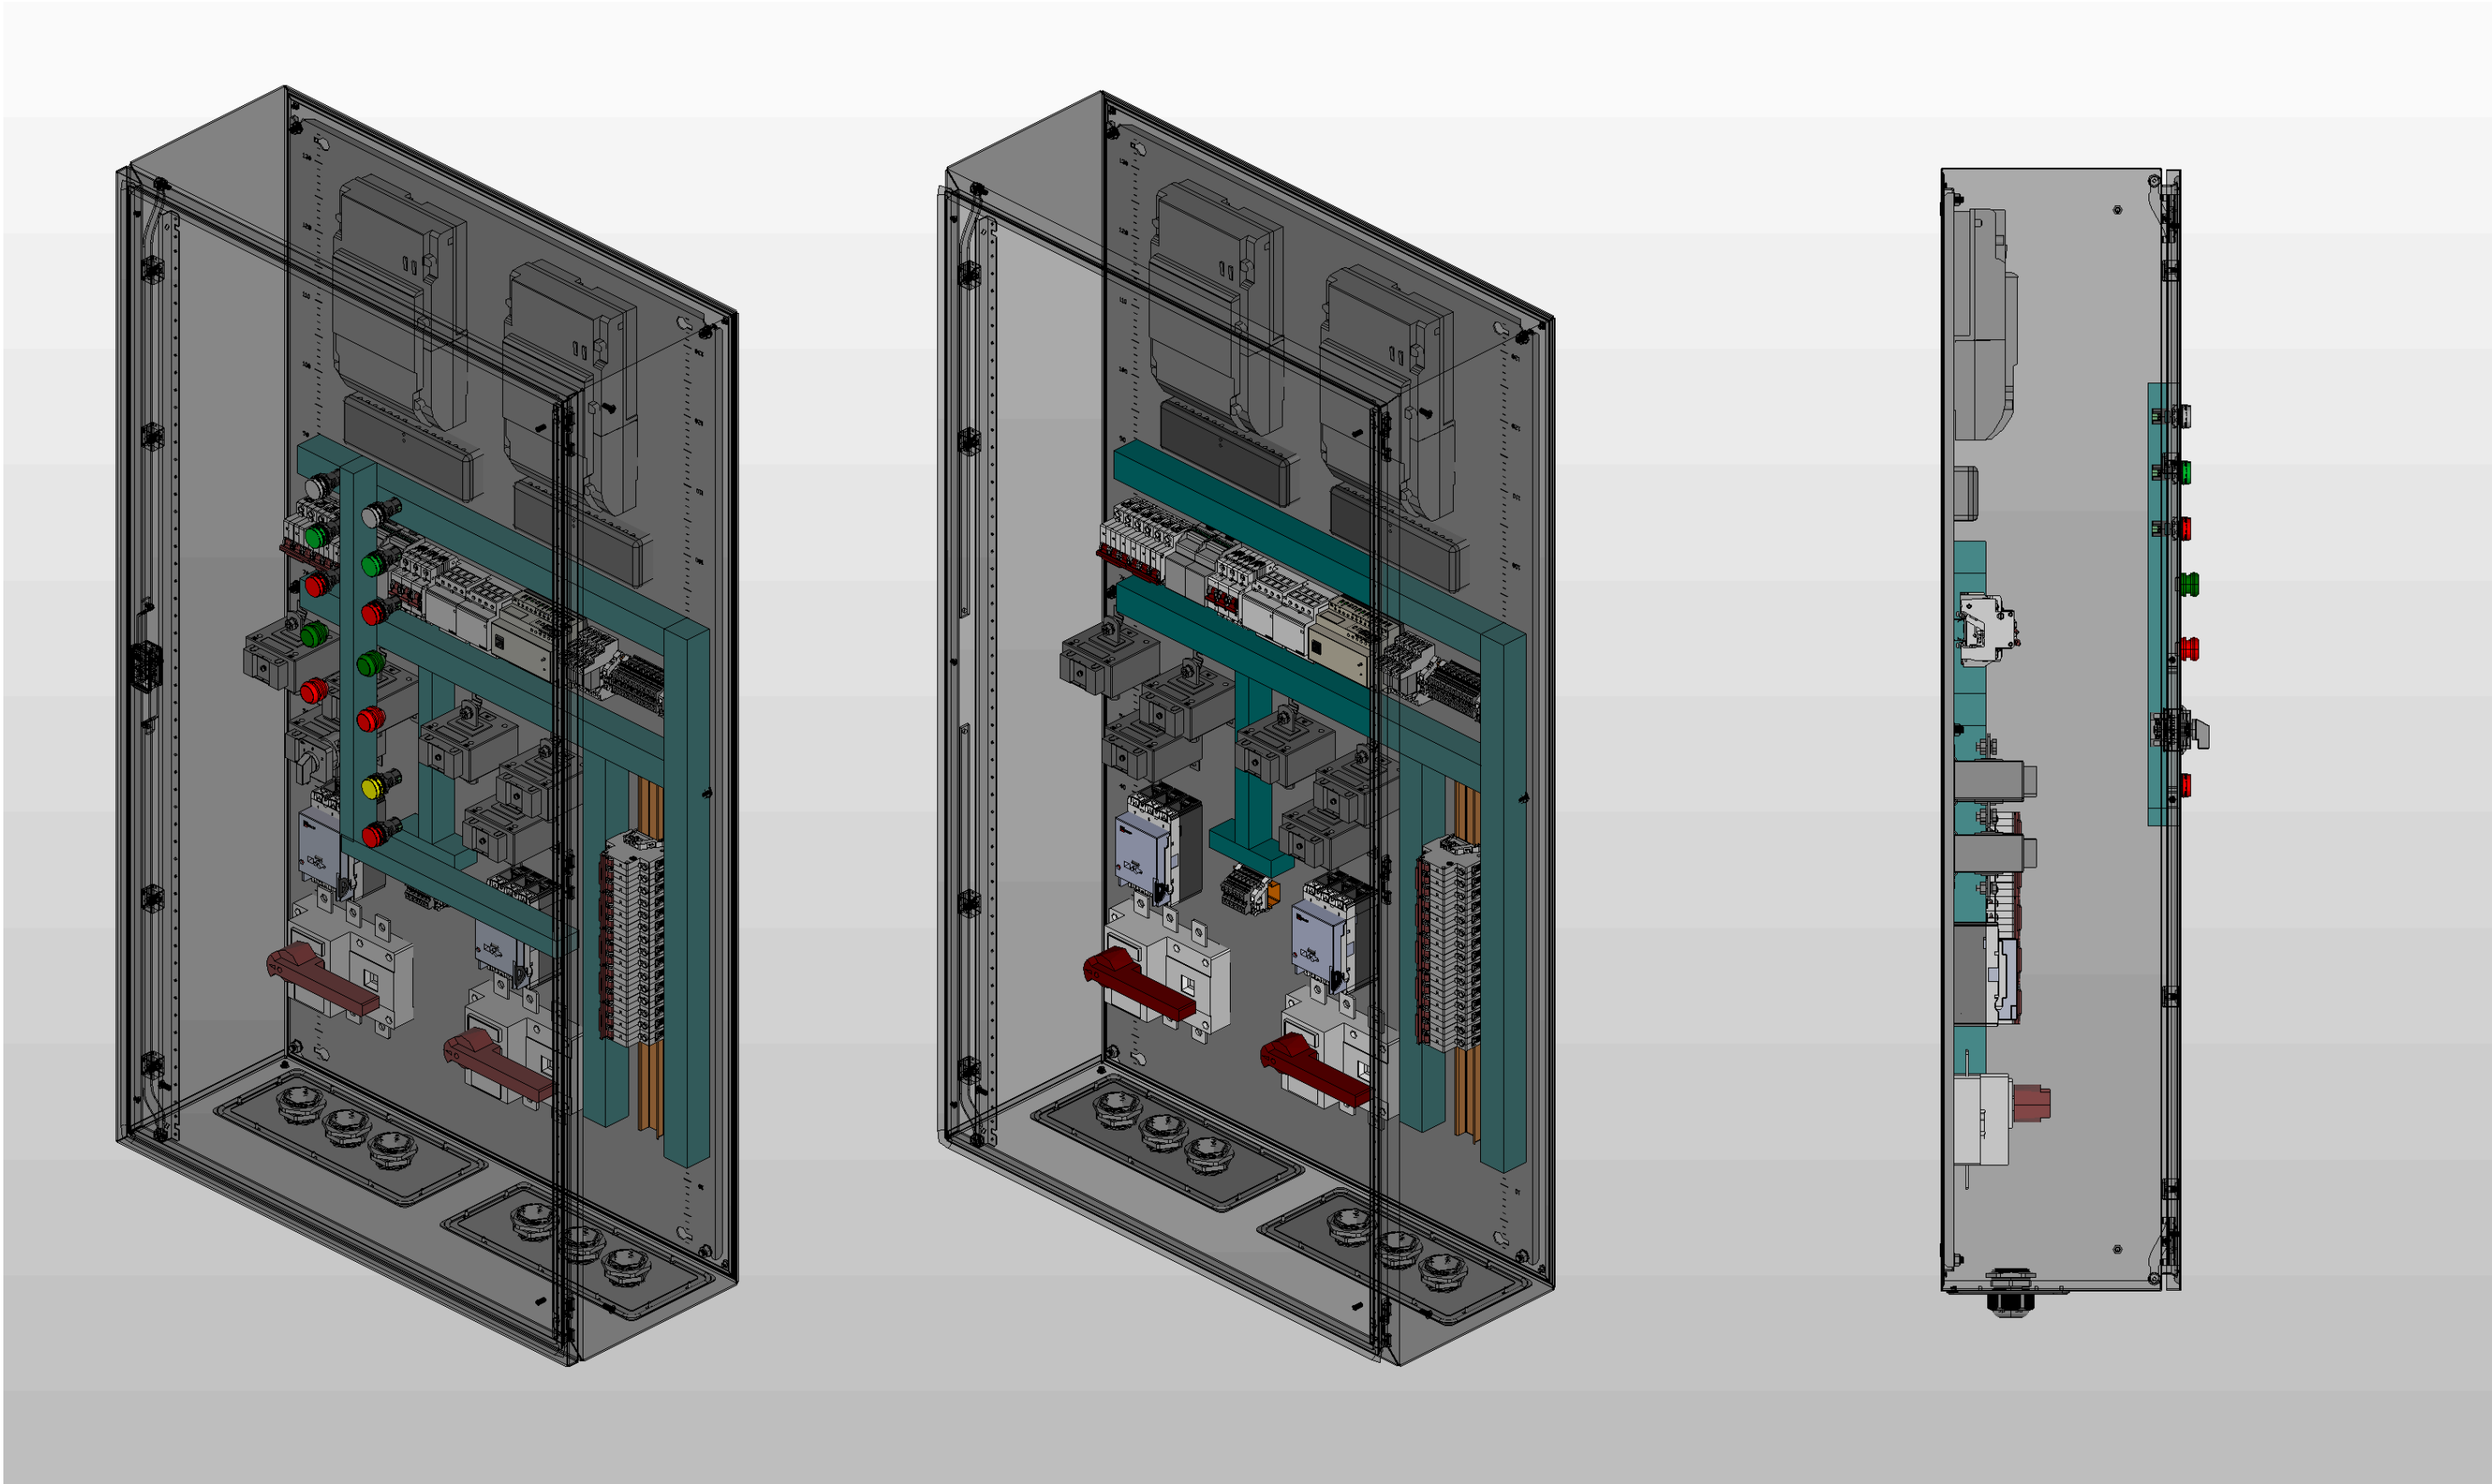

|              |              |
|--------------|--------------|
| Инв. № подл. | Подп. и дата |
|              |              |
|              |              |
|              |              |
|              |              |

|      |        |         |      |      |
|------|--------|---------|------|------|
|      |        |         |      |      |
| Ред. | Листов | № докум | Подп | Дата |

|        |
|--------|
| Листов |
| 5      |

|              |              |  |  |
|--------------|--------------|--|--|
|              |              |  |  |
|              |              |  |  |
| Инв. № подл. | Подп. и дата |  |  |

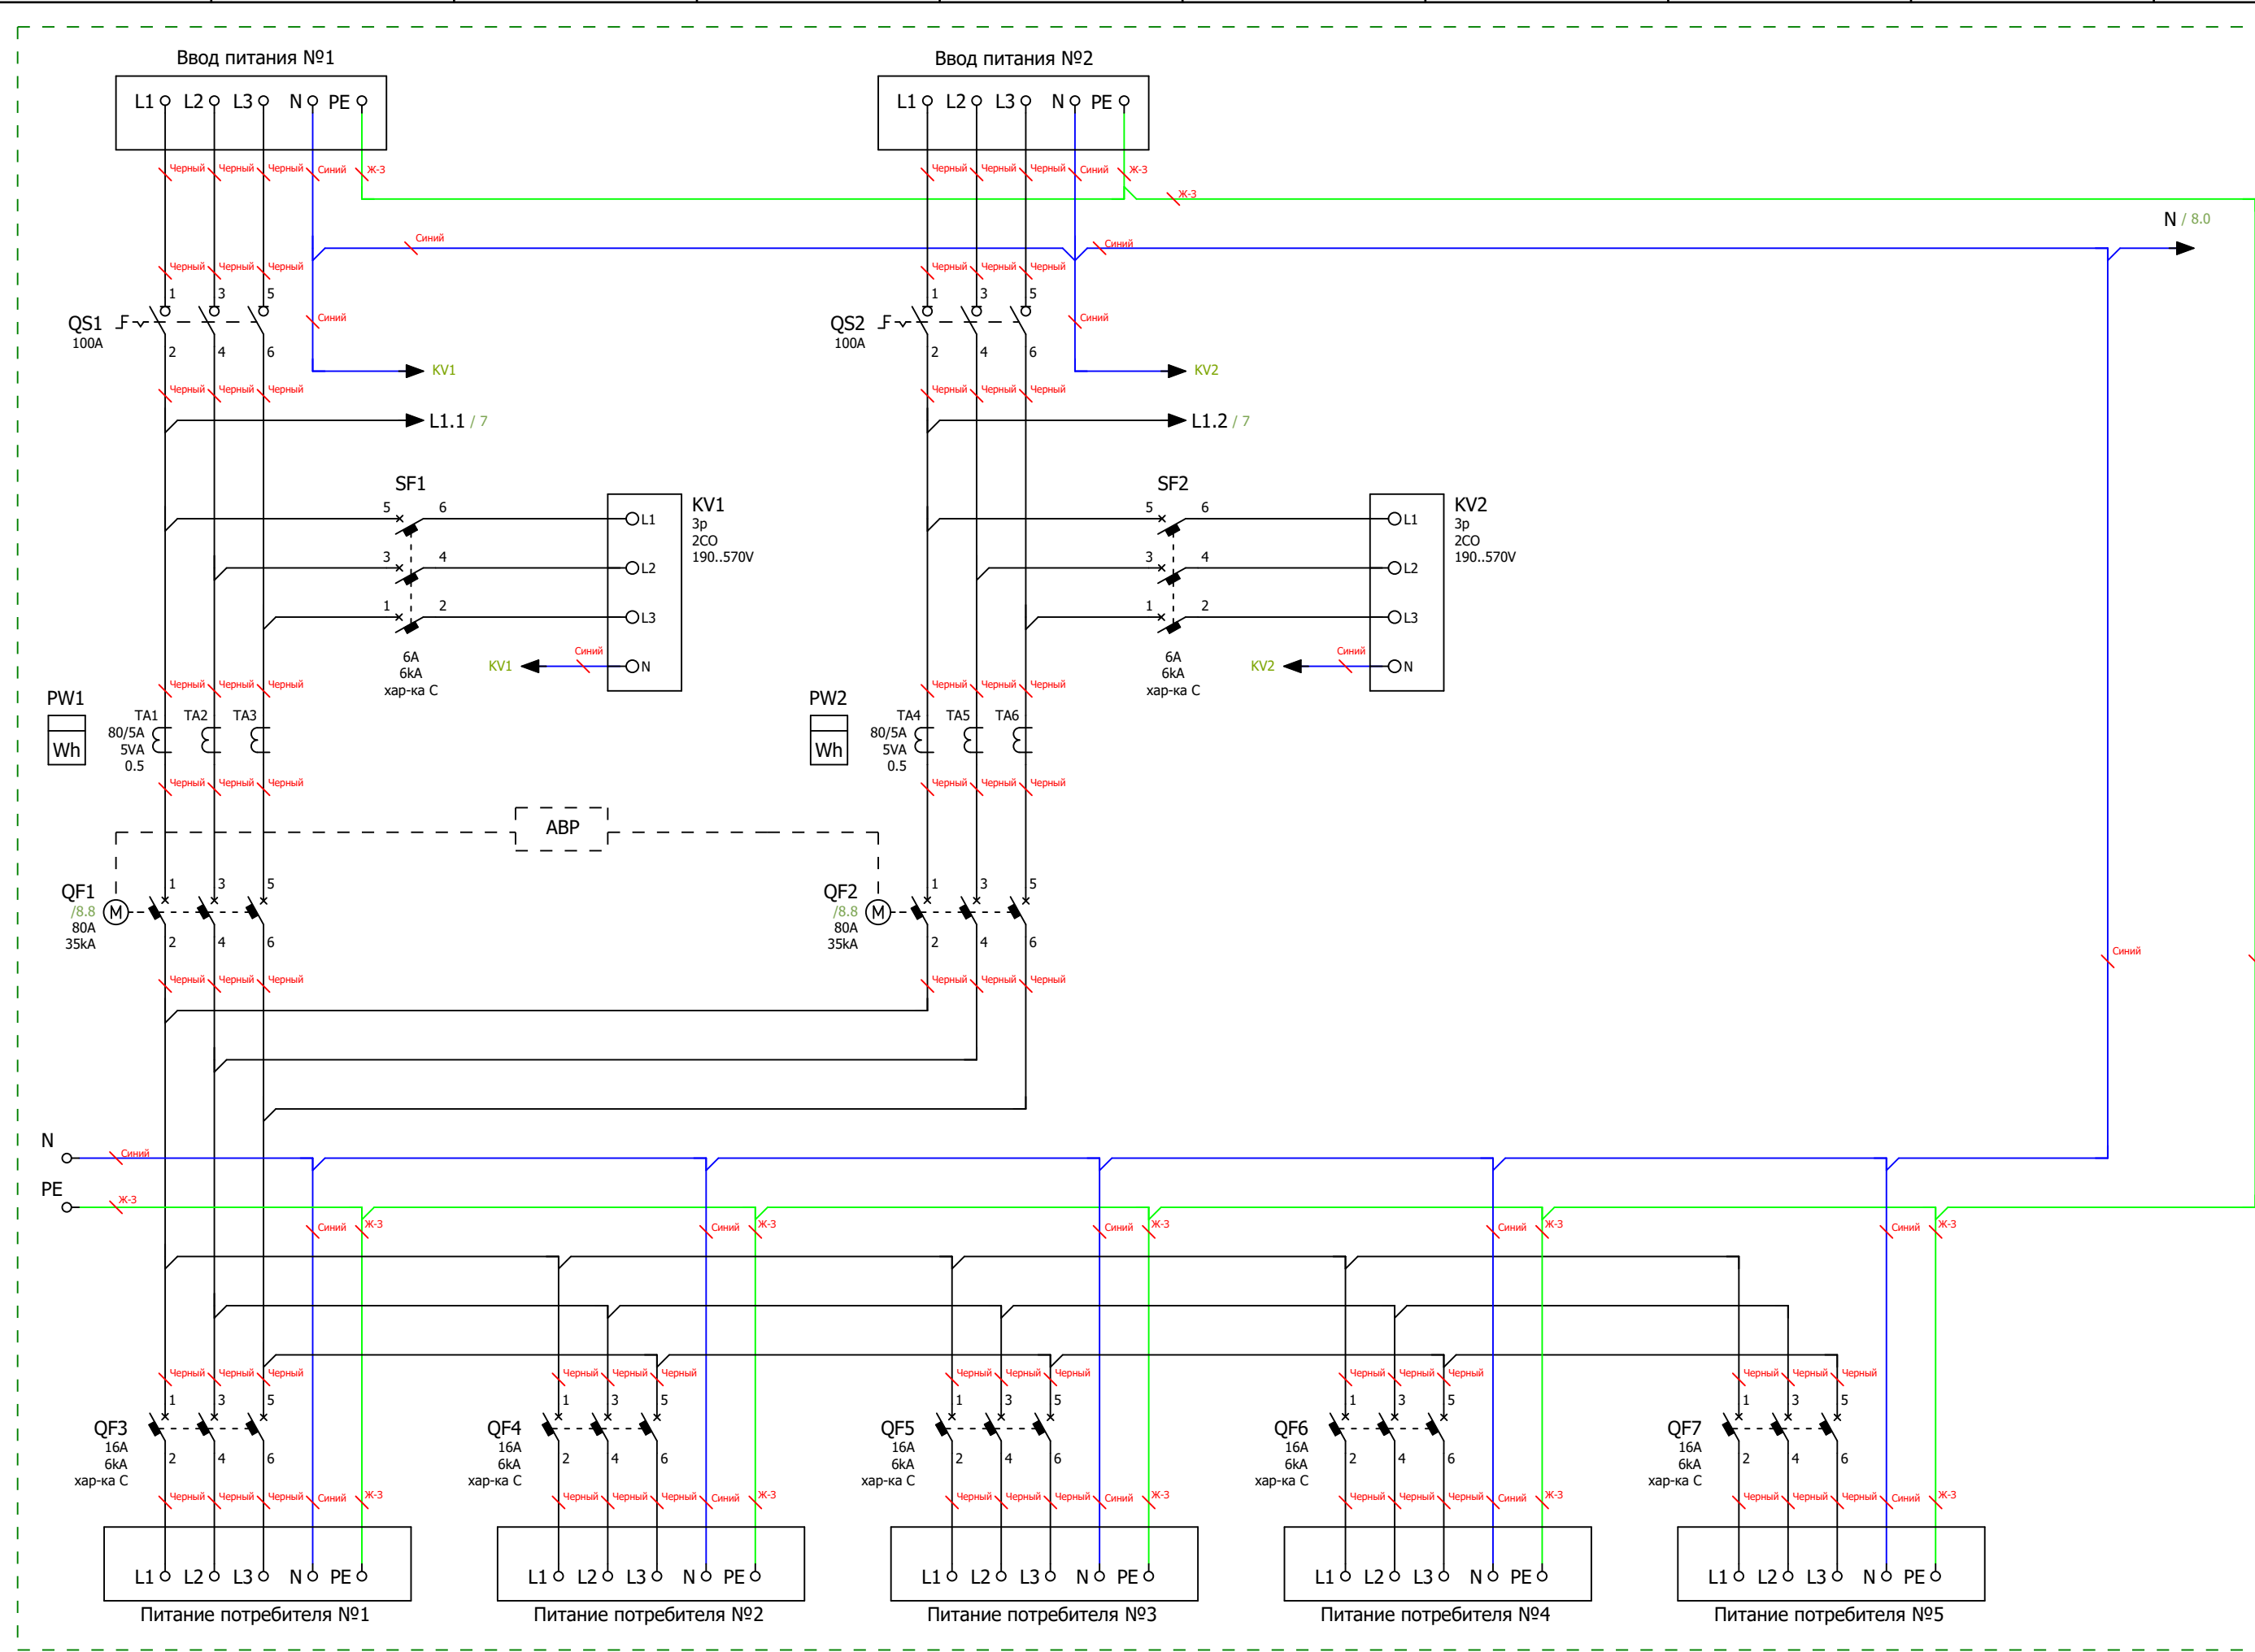


Схема электрическая силовая

|      |        |         |      |      |        |   |
|------|--------|---------|------|------|--------|---|
|      |        |         |      |      |        |   |
| Ред. | Листов | № докум | Подп | Дата |        |   |
|      |        |         |      |      | Листов | 6 |

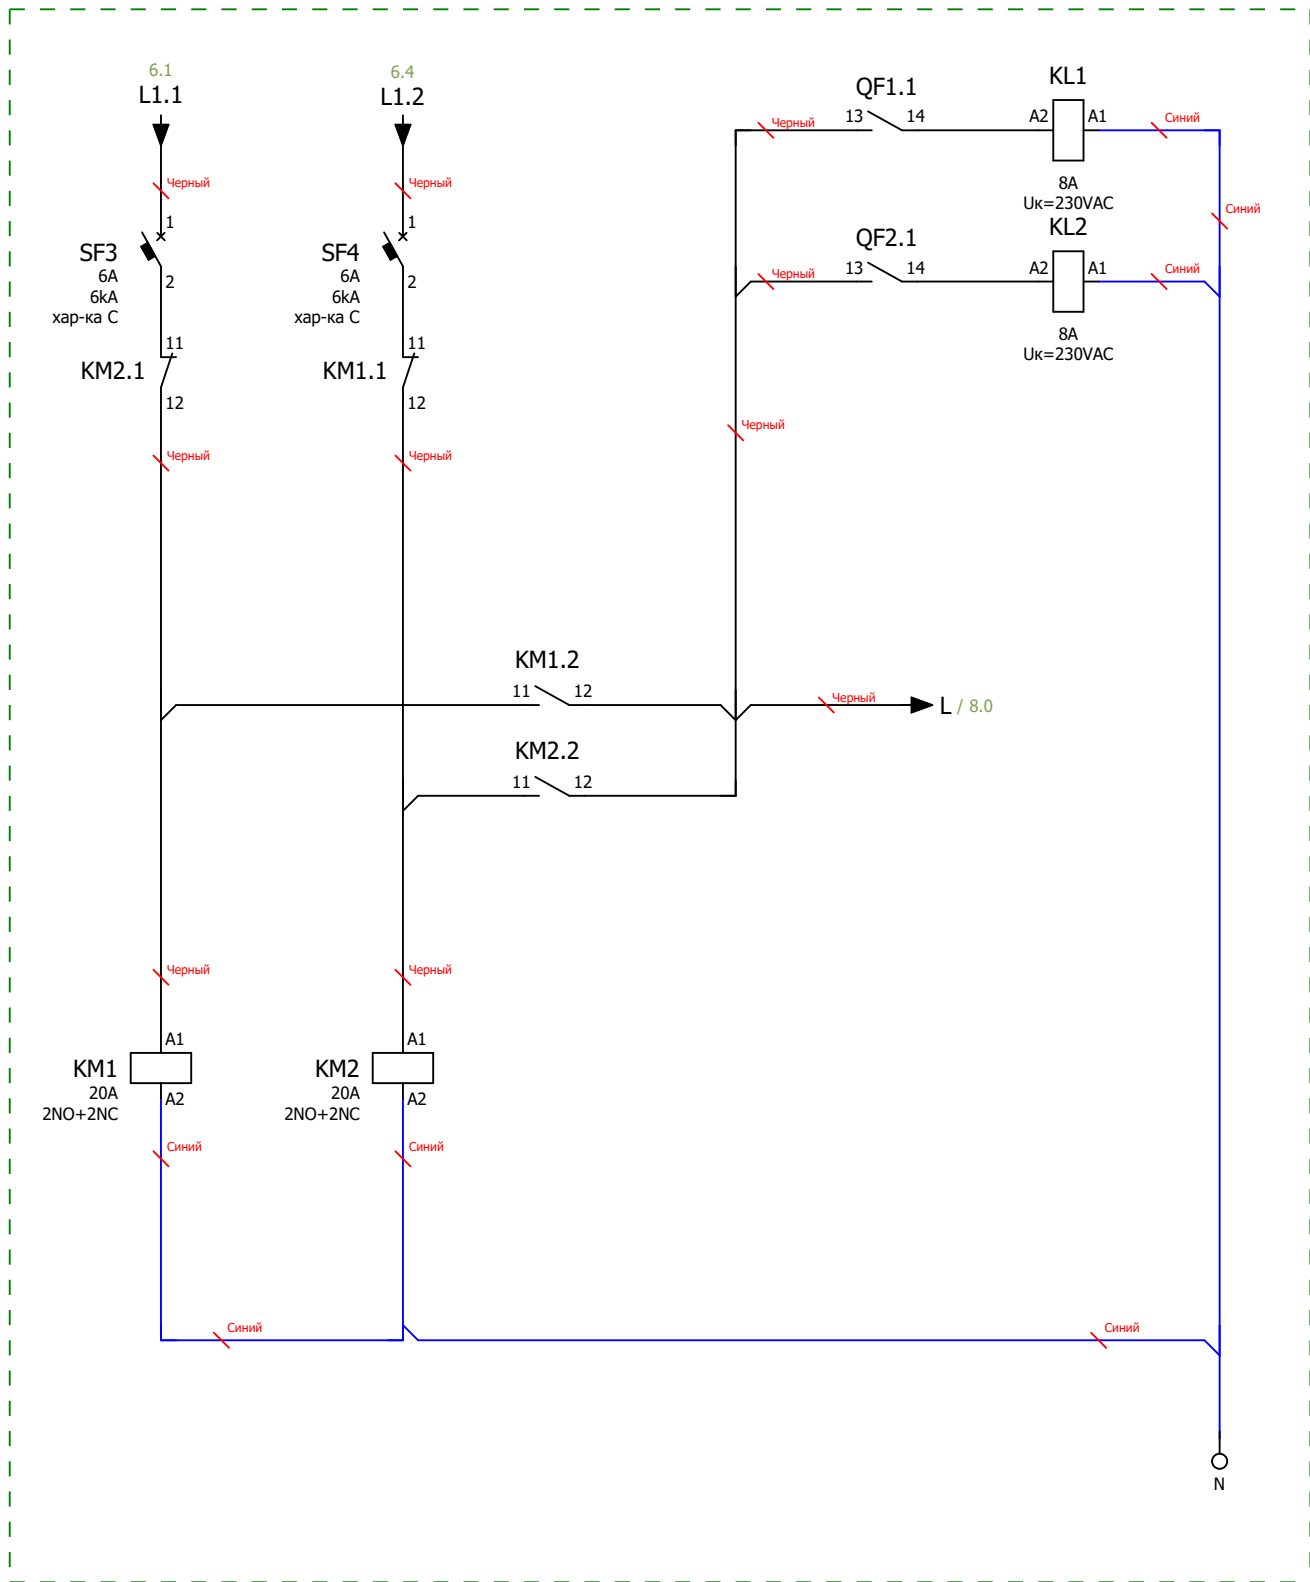


Схема мини-ABP питания цепей управления блока ABP  
Размножение контактов состояния вводных автоматических выключателей

|              |              |         |      |      |
|--------------|--------------|---------|------|------|
| Инв. № подл. | Подп. и дата |         |      |      |
|              |              |         |      |      |
|              |              |         |      |      |
| Ред.         | Листов       | № докум | Подп | Дата |







