ООО "ПИРИС"



Техническая документация

НКУ АВР на контакторах


Два ввода 500 А


ABP-PRS-K-2-1-500-DEK


Содержание


| Лист | Название | | | | | | |
|------|--|--|--|--|--|--|--|
| | | | | | | | |
| 1 | Титульный лист | | | | | | |
| 2 | Содержание | | | | | | |
| 3 | Габаритный чертеж 1 | | | | | | |
| 4 | Габаритный чертеж 2 Габаритный чертеж.3D-модель | | | | | | |
| 5 | | | | | | | |
| 6 | Э3. Схема силовая | | | | | | |
| 7 | Групповая спецификация компонентов | | | | | | |

| Подп. и дата | | | | | | | | | | |
|--------------|--|---------|--------|---------|------|----------|-------|-----------------|--|--|
| Инв. Nº дубл | | | | | | | | | | |
| Взам. инв. № | | | | | | | | | | |
| Подп. и дата | | | | | | Γ | | | | |
| F | | Ред. | Листов | № докум | Подп | Дата | | | | |
| | | Разраб | | | | | | | | |
| 1 | | Пров | | | | | | Лит Лист Листов | | |
| 0 2 | | Т.контр | | | | | | 2 7 | | |
| Инв. Nº подл | | Рук | | | | | | DIDIC | | |
| | | Н.контр | | | | | PIRIS | | | |
| | | Утв | | | | <u> </u> | [| | | |
| Копировал | | | | | | | | Формат А4 | | |

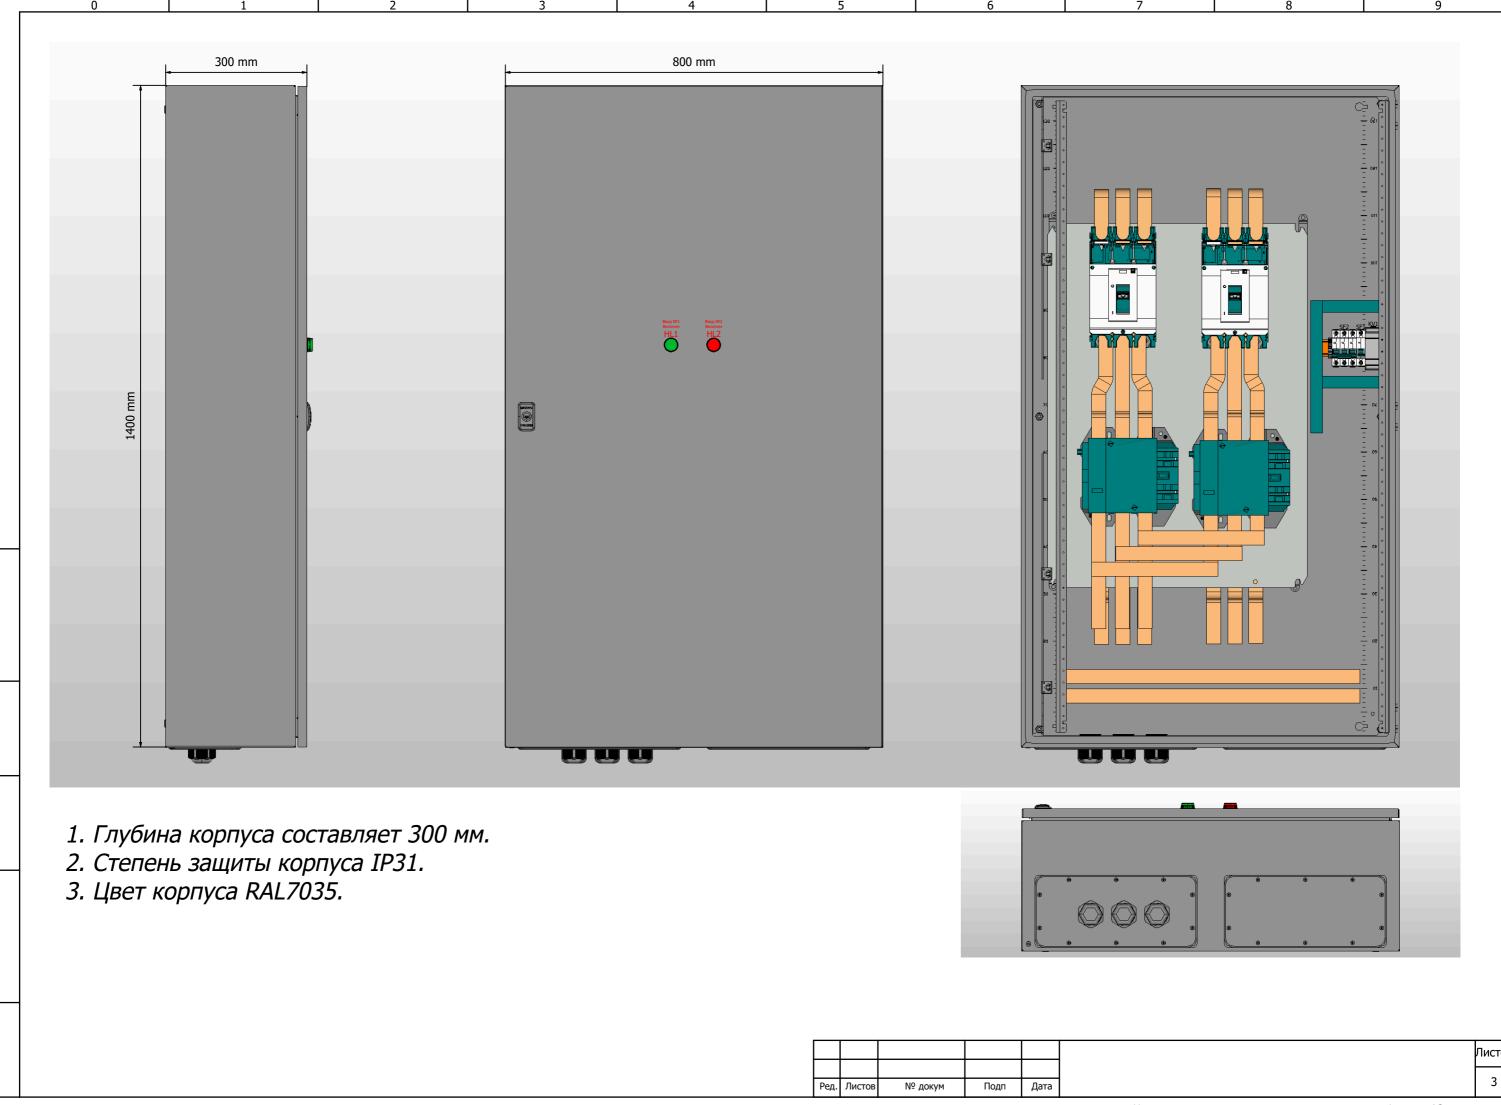

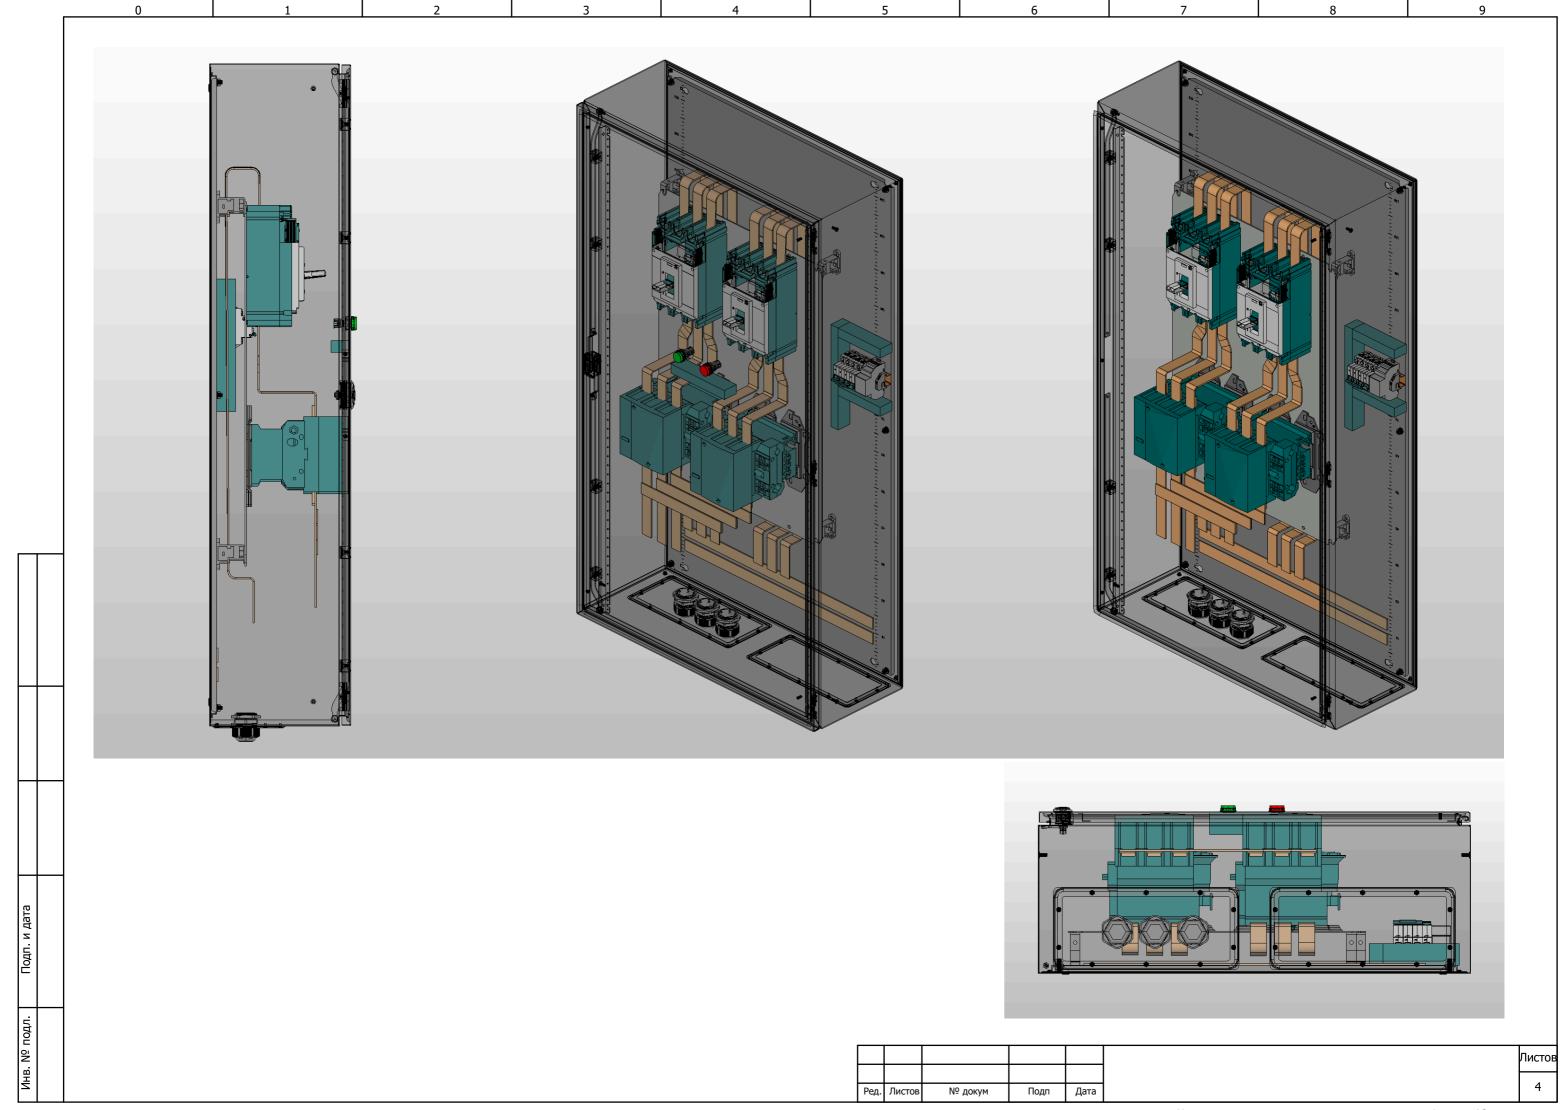

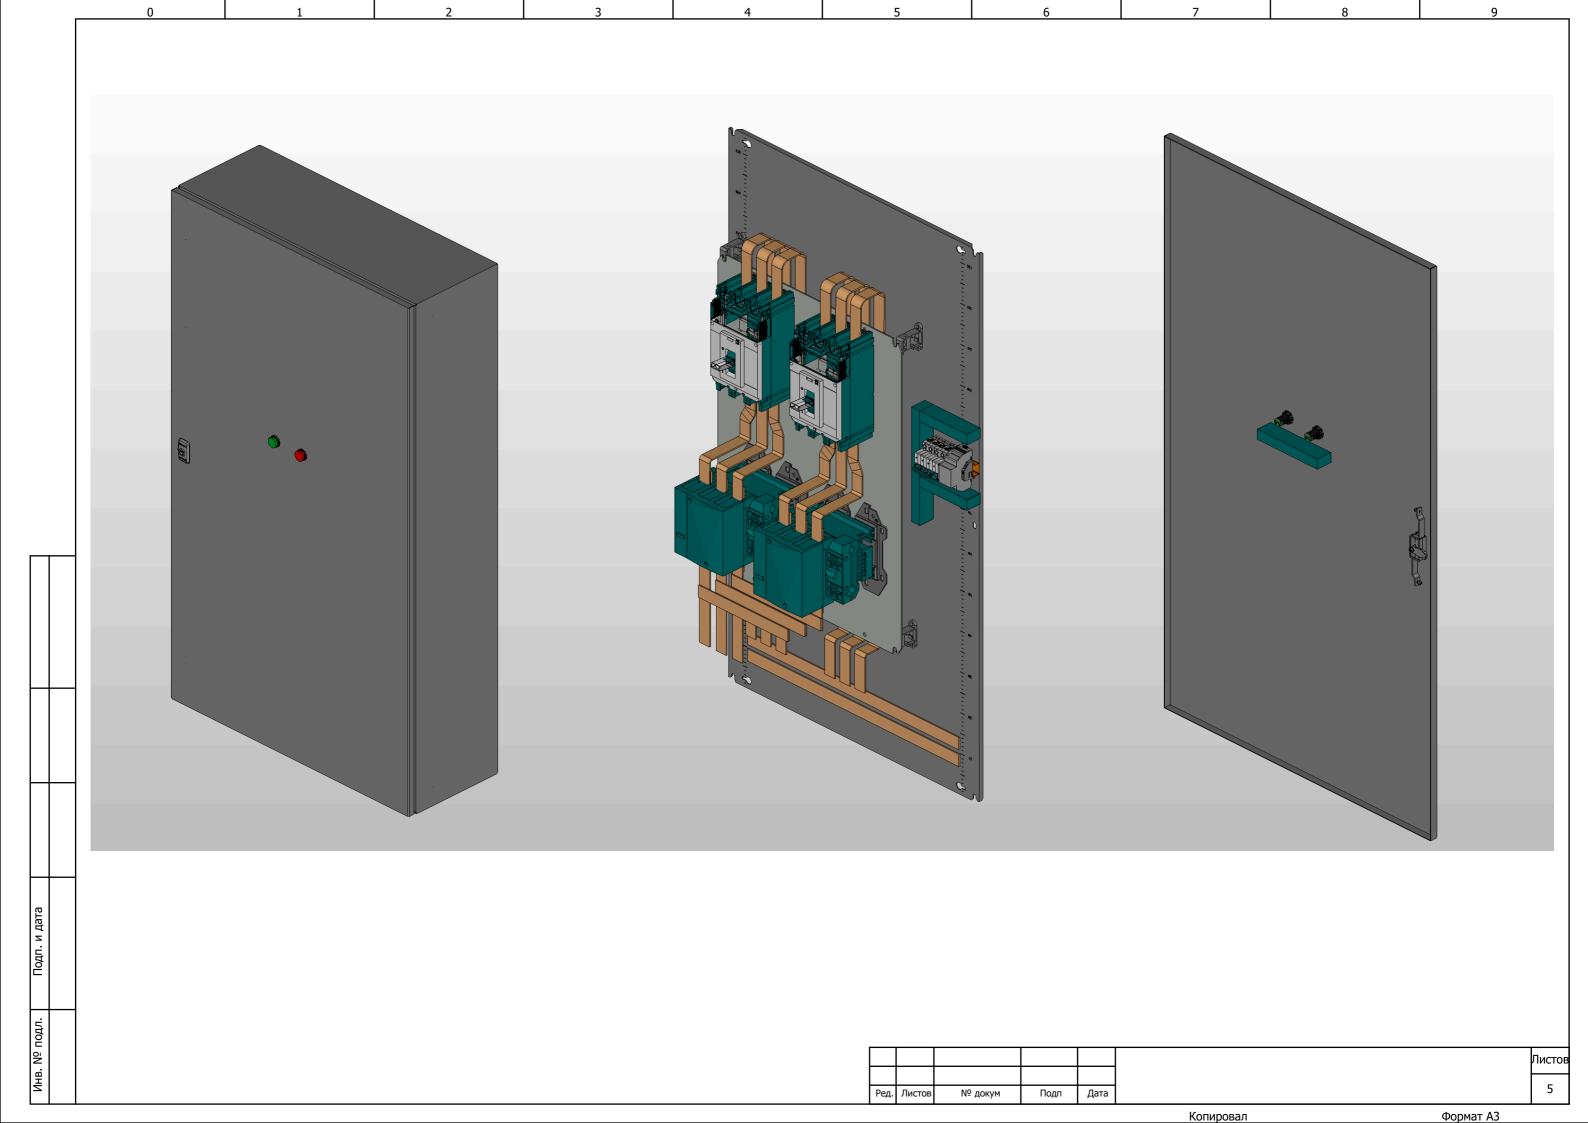

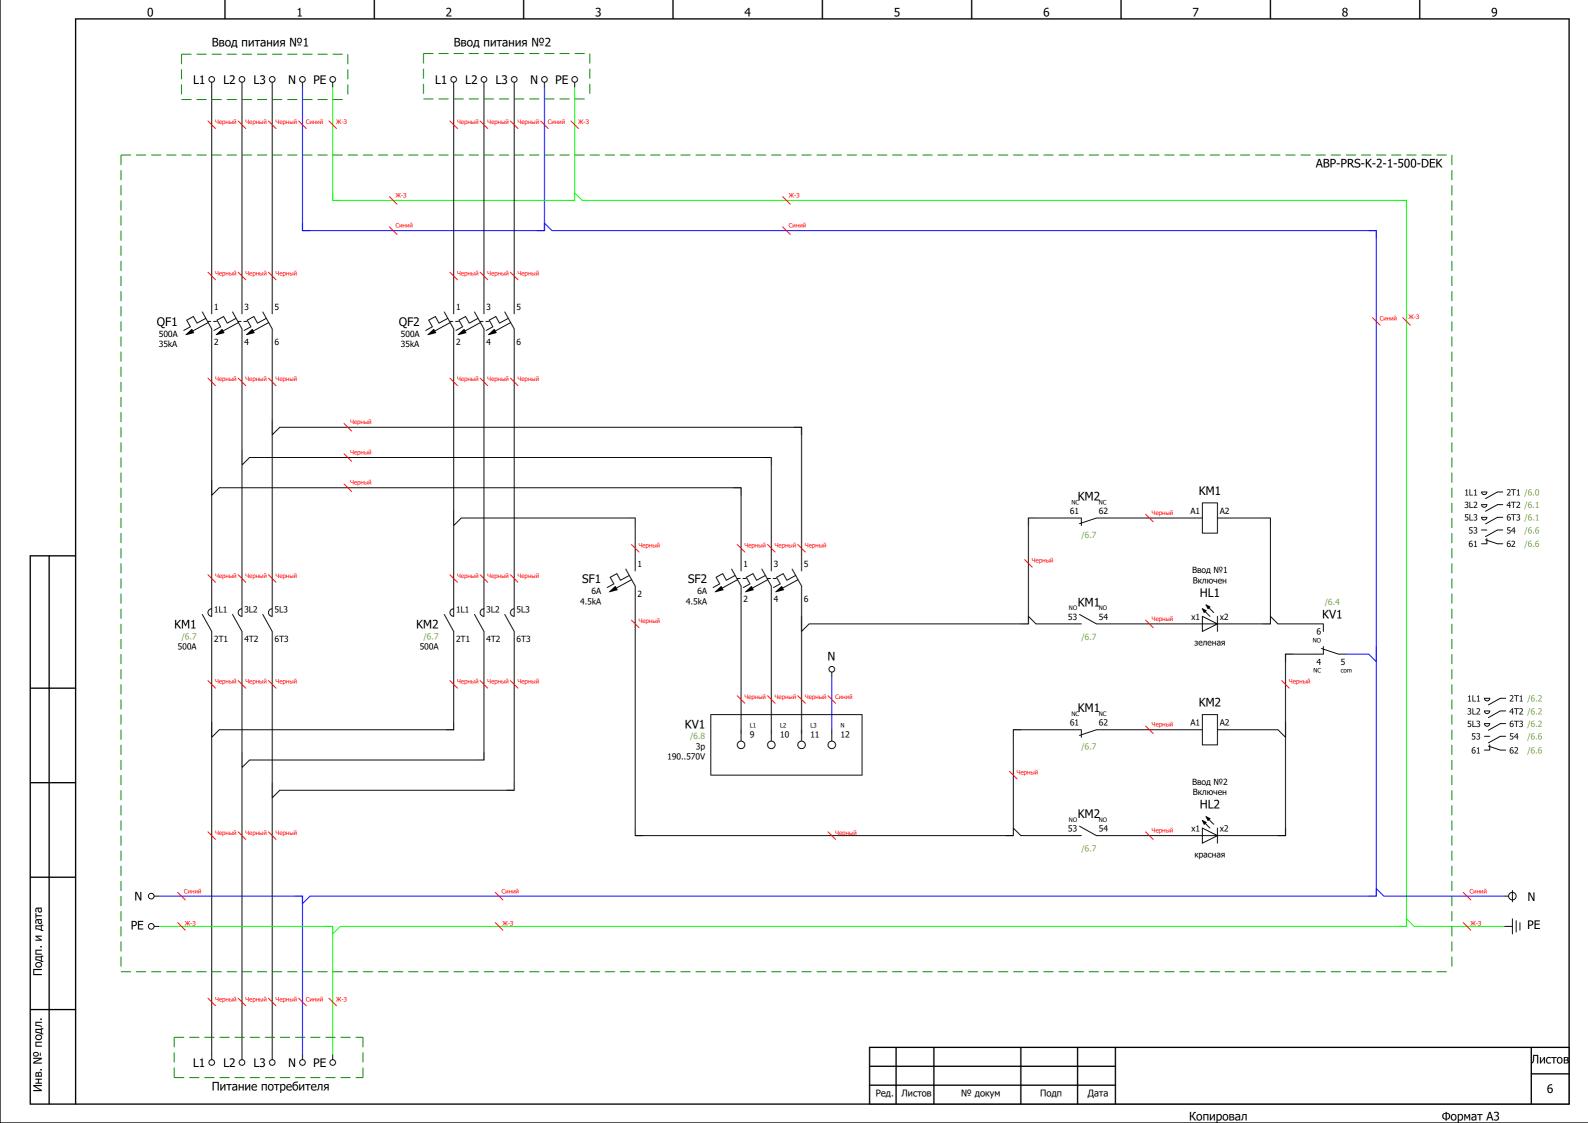

| Формат | Зона | Поз. | Обозначение | Наименование | Ko ₂ | Приме | чание |
|--------|----------|------|-------------------|---|-----------------|-------|-------|
| | | | KM1;KM2 | Контактор Dekraft 500A 220B_AC AC3_ AC4 1HO+1H3 KM-102 | 2 | | |
| | | | KV1 | Реле напряжения РНПП-311М-УХЛЗ.1 | 1 | | |
| | | | QF1;QF2 | Автоматический выкл. в литом корпусе Dekraft 3P 500A 35кA BA-305 | 2 | | |
| | | | SF1 | Автоматический выключатель Dekraft 1P 6A x-ка C BA-101 4,5кA | 1 | | |
| | | | SF2 | Автоматический выключатель Dekraft 3P 6A x-ка C BA-101 4,5кA | 1 | | |
| | | | HL1 | Сигнальная лампа, 100-230VAC, 22мм, IP65, зеленая | 1 | | |
| | | | HL2 | Сигнальная лампа, 100-230VAC, 22мм, IP65, красная | 1 | | |
| | | | B1;U6 | Корпус навесной ST с М/П ВхШхГ 1400х800х300 мм, IP66 | 1 | | |
| | | | CH1CH3 | Перфокороб, 40 X 25 ММ (ГхШ), L=2000ММ, RAL 7030 СЕРЫЙ | 4 | | |
| | | | DIN1 | SZ несущая шина согл. EN 60 715, исполнение TS 35/15, L: 2000 мм | 1 | | |
| | | | PG1 | Зажим кабельный с контргайкой (сальник), IP68, PG48, д.34 - 43мм | 3 | | |
| | | | U1 | Держатель основания | 4 | | |
| | | | XZ | Ограничитель на DIN-рейку, серый 7,5mm для MRK/OPK клемм с винтом | 2 | | |
| | | | N;PE | Шина медная 4х30 (1=467А, 2=698А, 3=898А) 1м=1,07кг | 2 | м | |
| | | | W2;W4W7 | Шина медная 4х30 (1=467А, 2=698А, 3=898А) 1м=1,07кг | 20 | м | |
| | | | | | | | |
| | | | | | | | |
| | <u> </u> | + | | - | | | Листо |
| Ред. | Лис | тов | № докум Подп Дата | | | | 7 |

Подп. и дата

Инв. Nº подл.