

ООО "ПИРИС"

PIRIS

Техническая документация

Трёхфазный АВР на моноблоке ЕКФ

Два ввода 100 А

ABP-PRS-МБ-2-1-100-EKF


Контакты				Опис. и парам.	
				Номенкл.	

Содержание


Лист	Название
1	Титульный лист
2	Содержание
3	Габаритный чертеж
4	Габаритный чертеж.3D-модель
5	ЭЗ. Схема силовая
6	Групповая спецификация изделий

Инв. № подл	Подп. и дата	Взам. инв. №	Инв. № дубл	Подп. и дата

Ред.	Листов	№ докум	Подп	Дата										
Разраб														
Пров										Лит	Лист	Листов		
Т.контр											2	6		
Рук														
Н.контр														
УТВ														

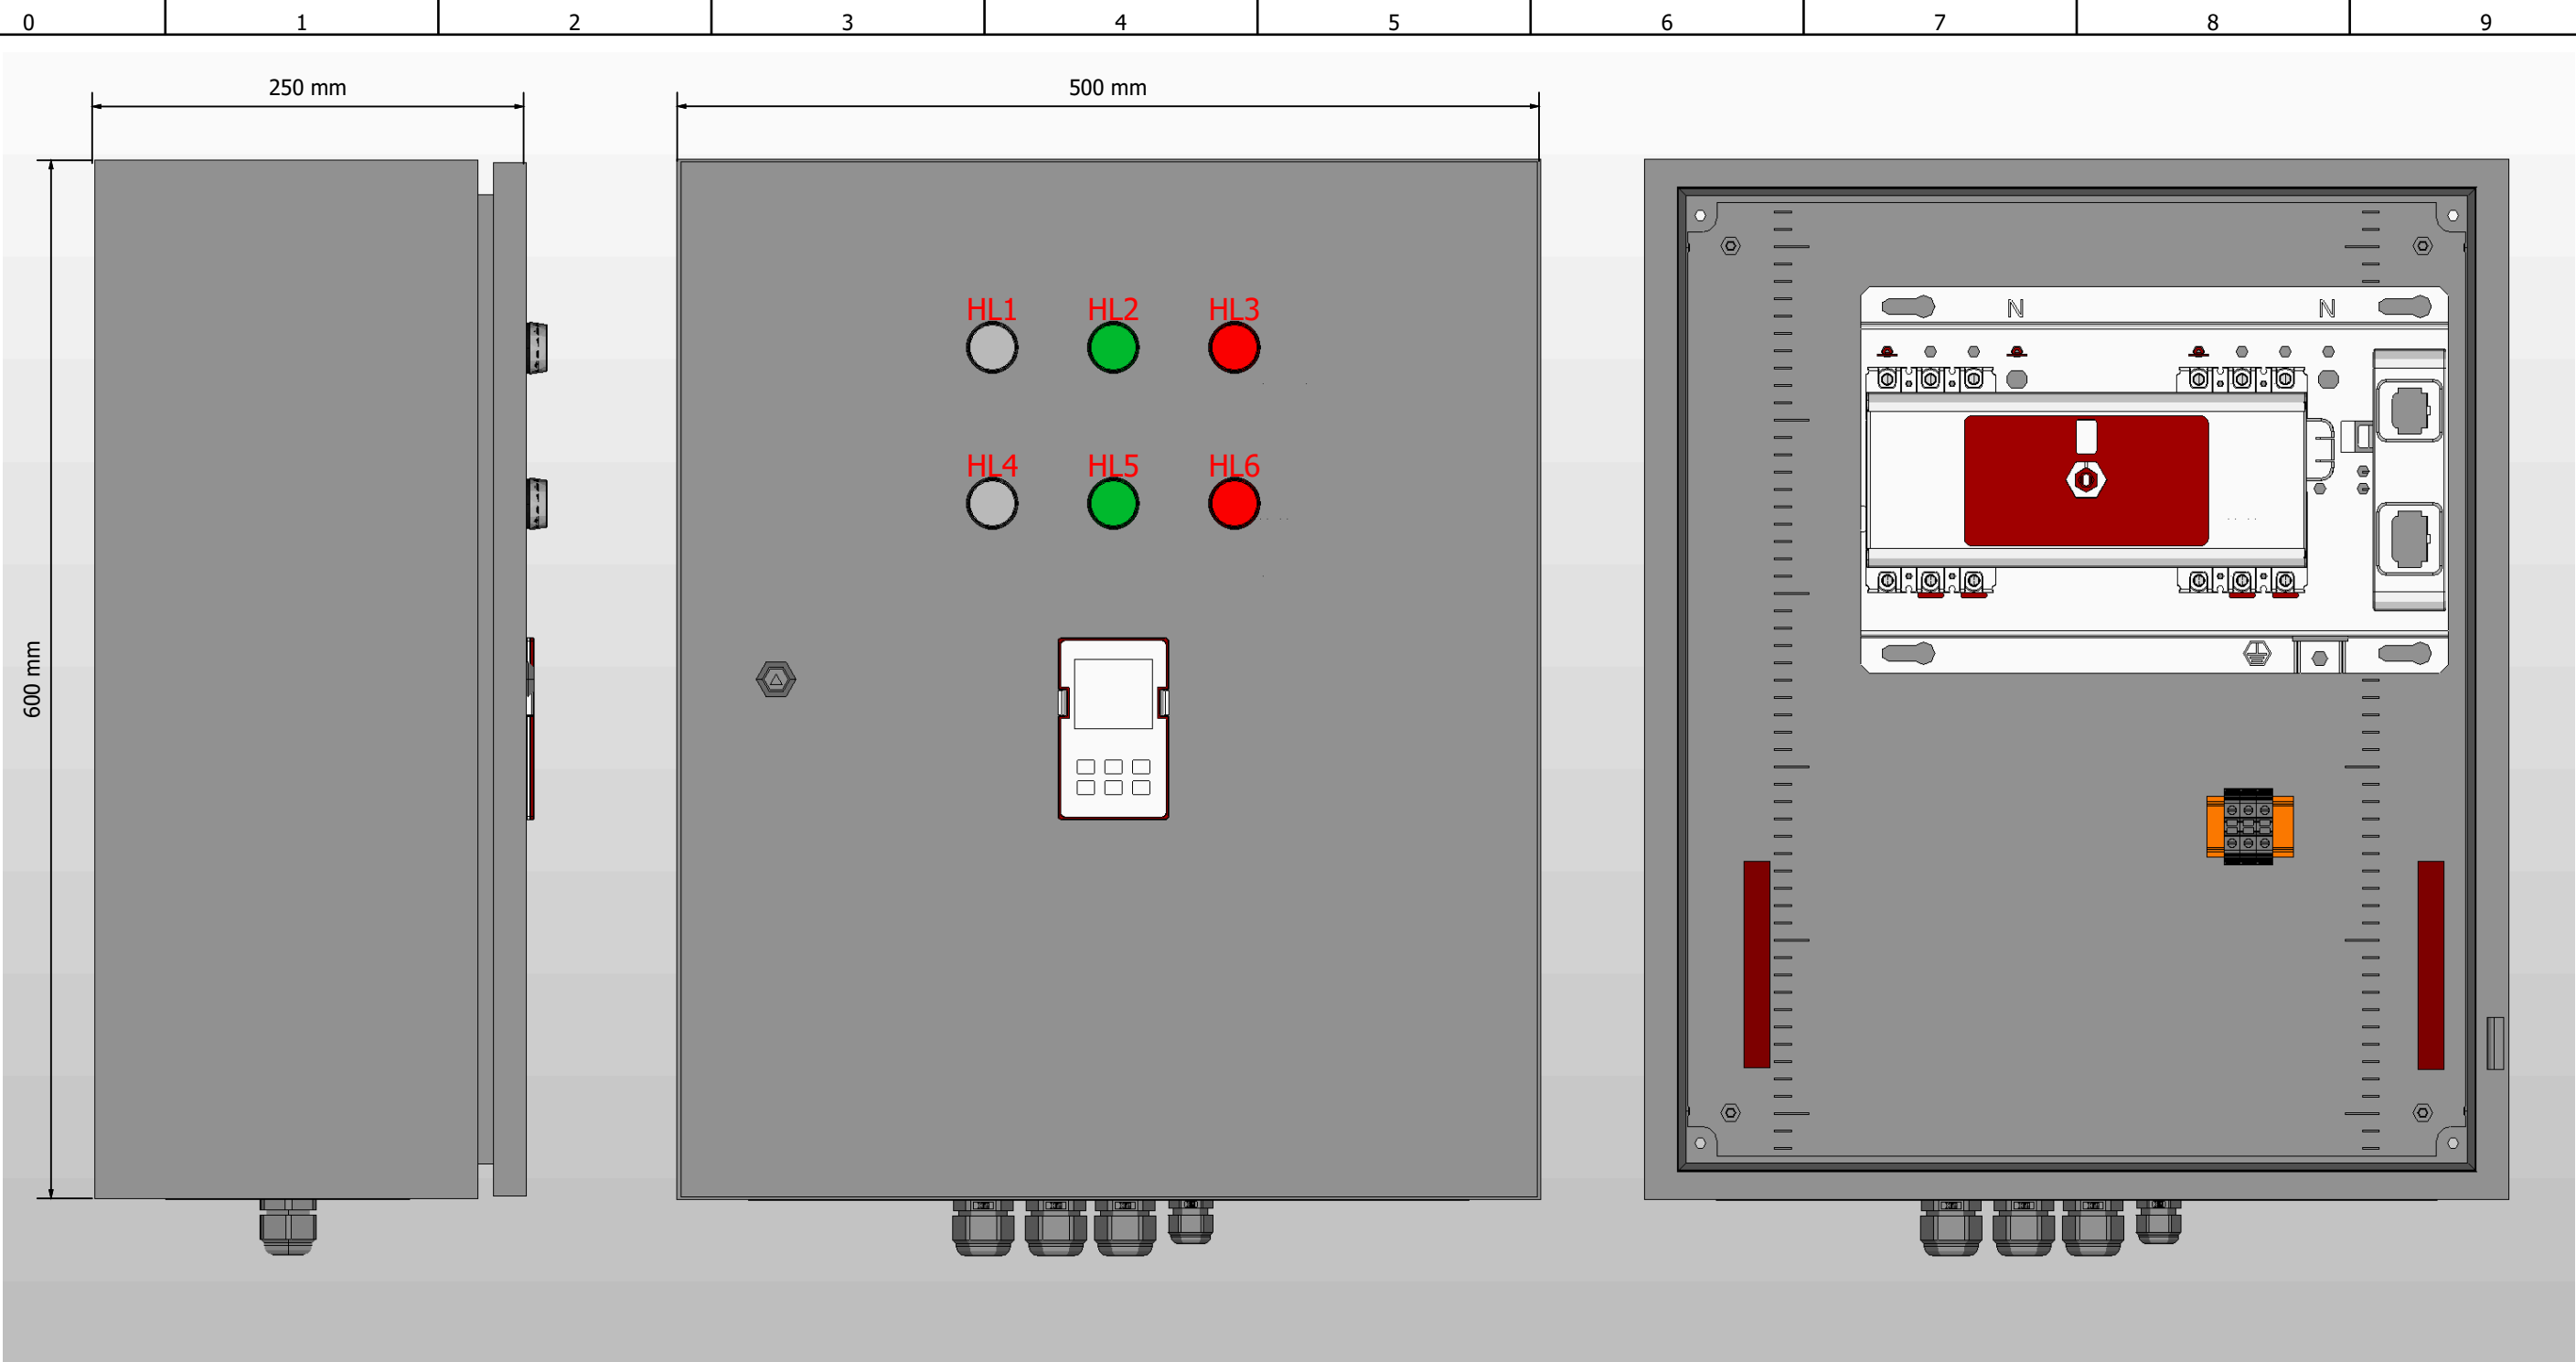


1. Степень защиты шкафа IP31.
2. Панель управления АВР выносится на дверь. При IP54 панель не выносится.
3. Цвет RAL7035.
4. Глубина корпуса составляет 250 мм.

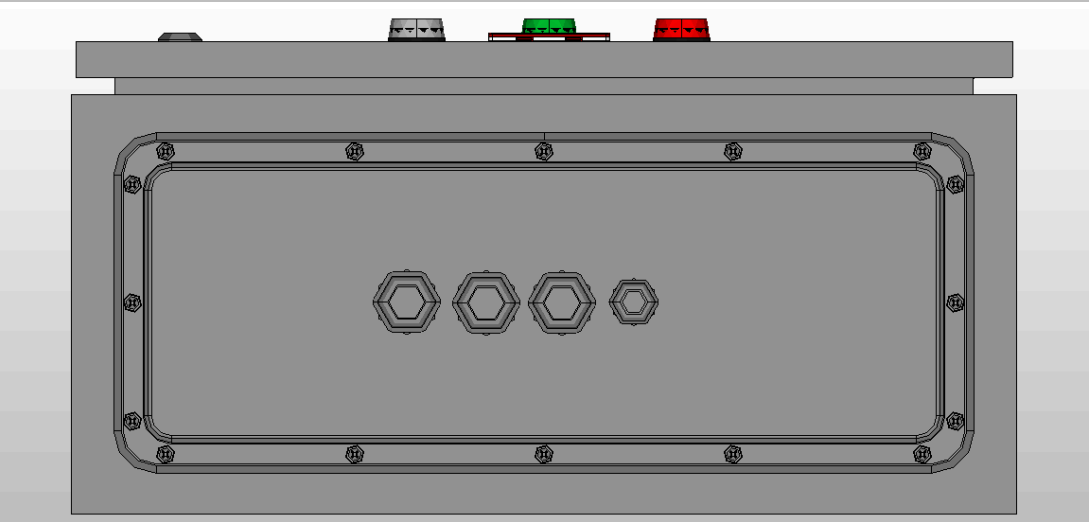

Инв. № подл.	Подп. и дата


Ред.	Листов	№ докум	Подп	Дата	Листов
					3

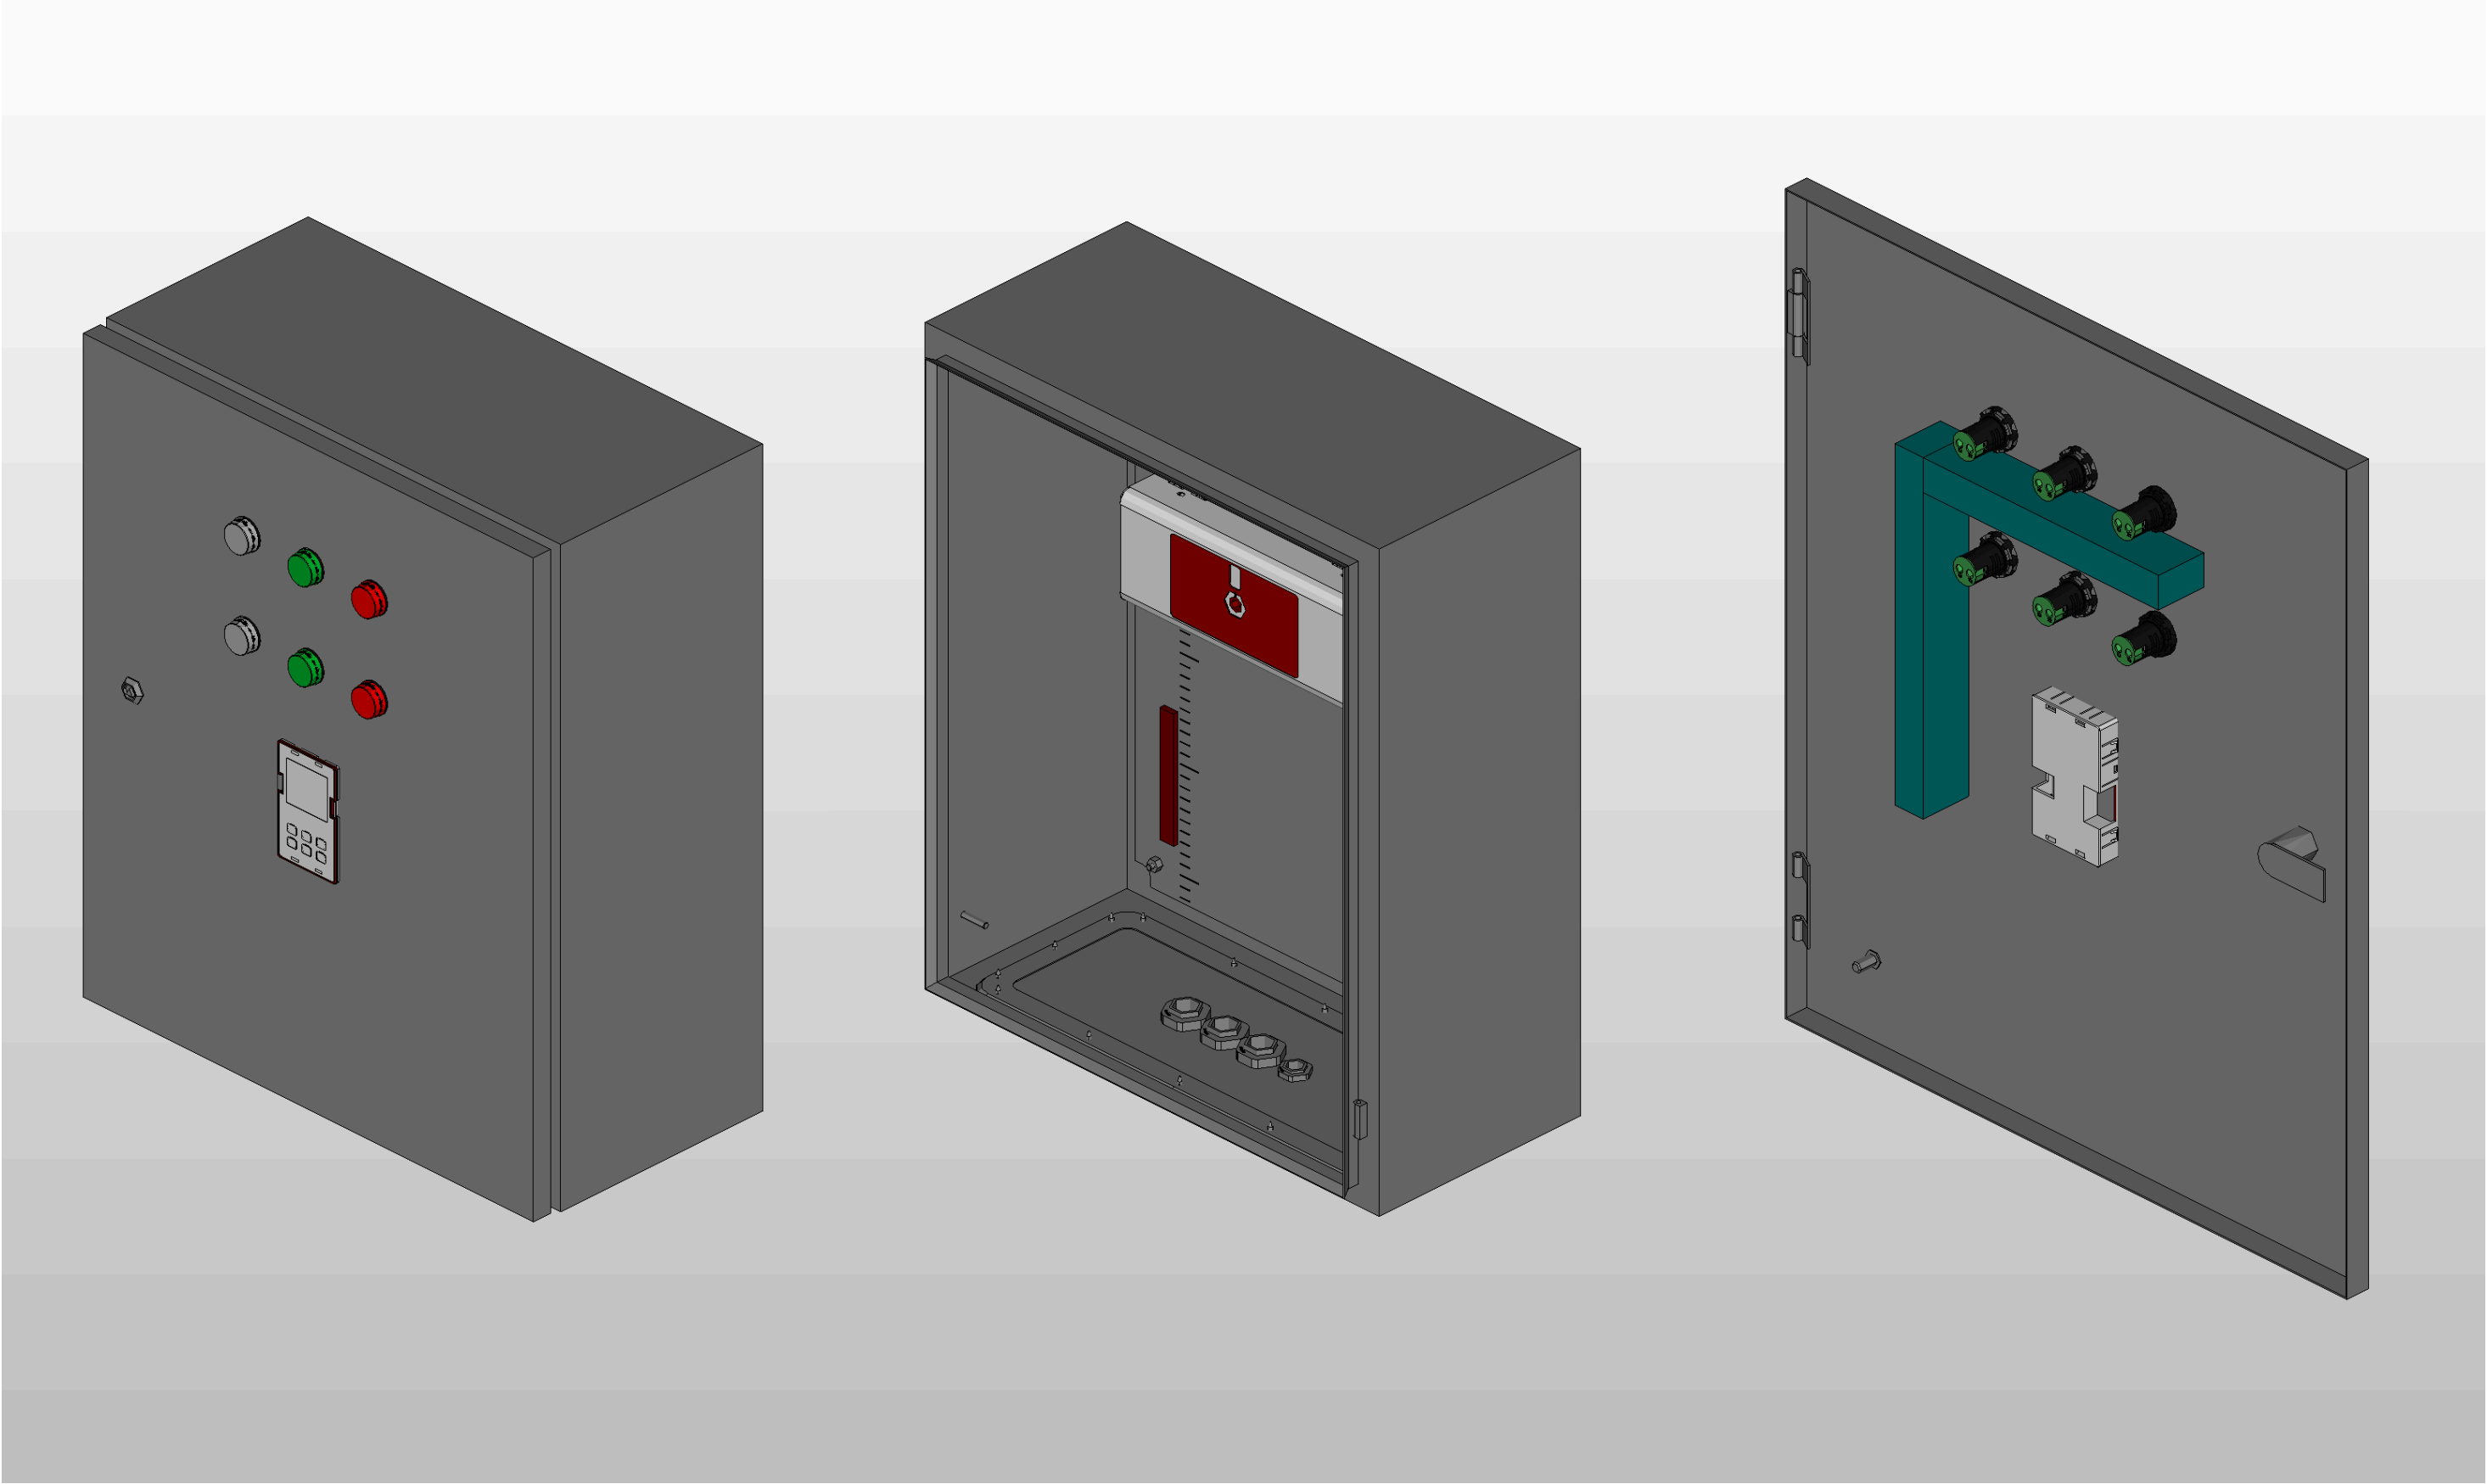

Инв. № подл.					
Подп. и дата					

Ред.	Листов	№ докум	Подп	Дата		Листов
						4

Инв. № подл.	Подп. и дата			

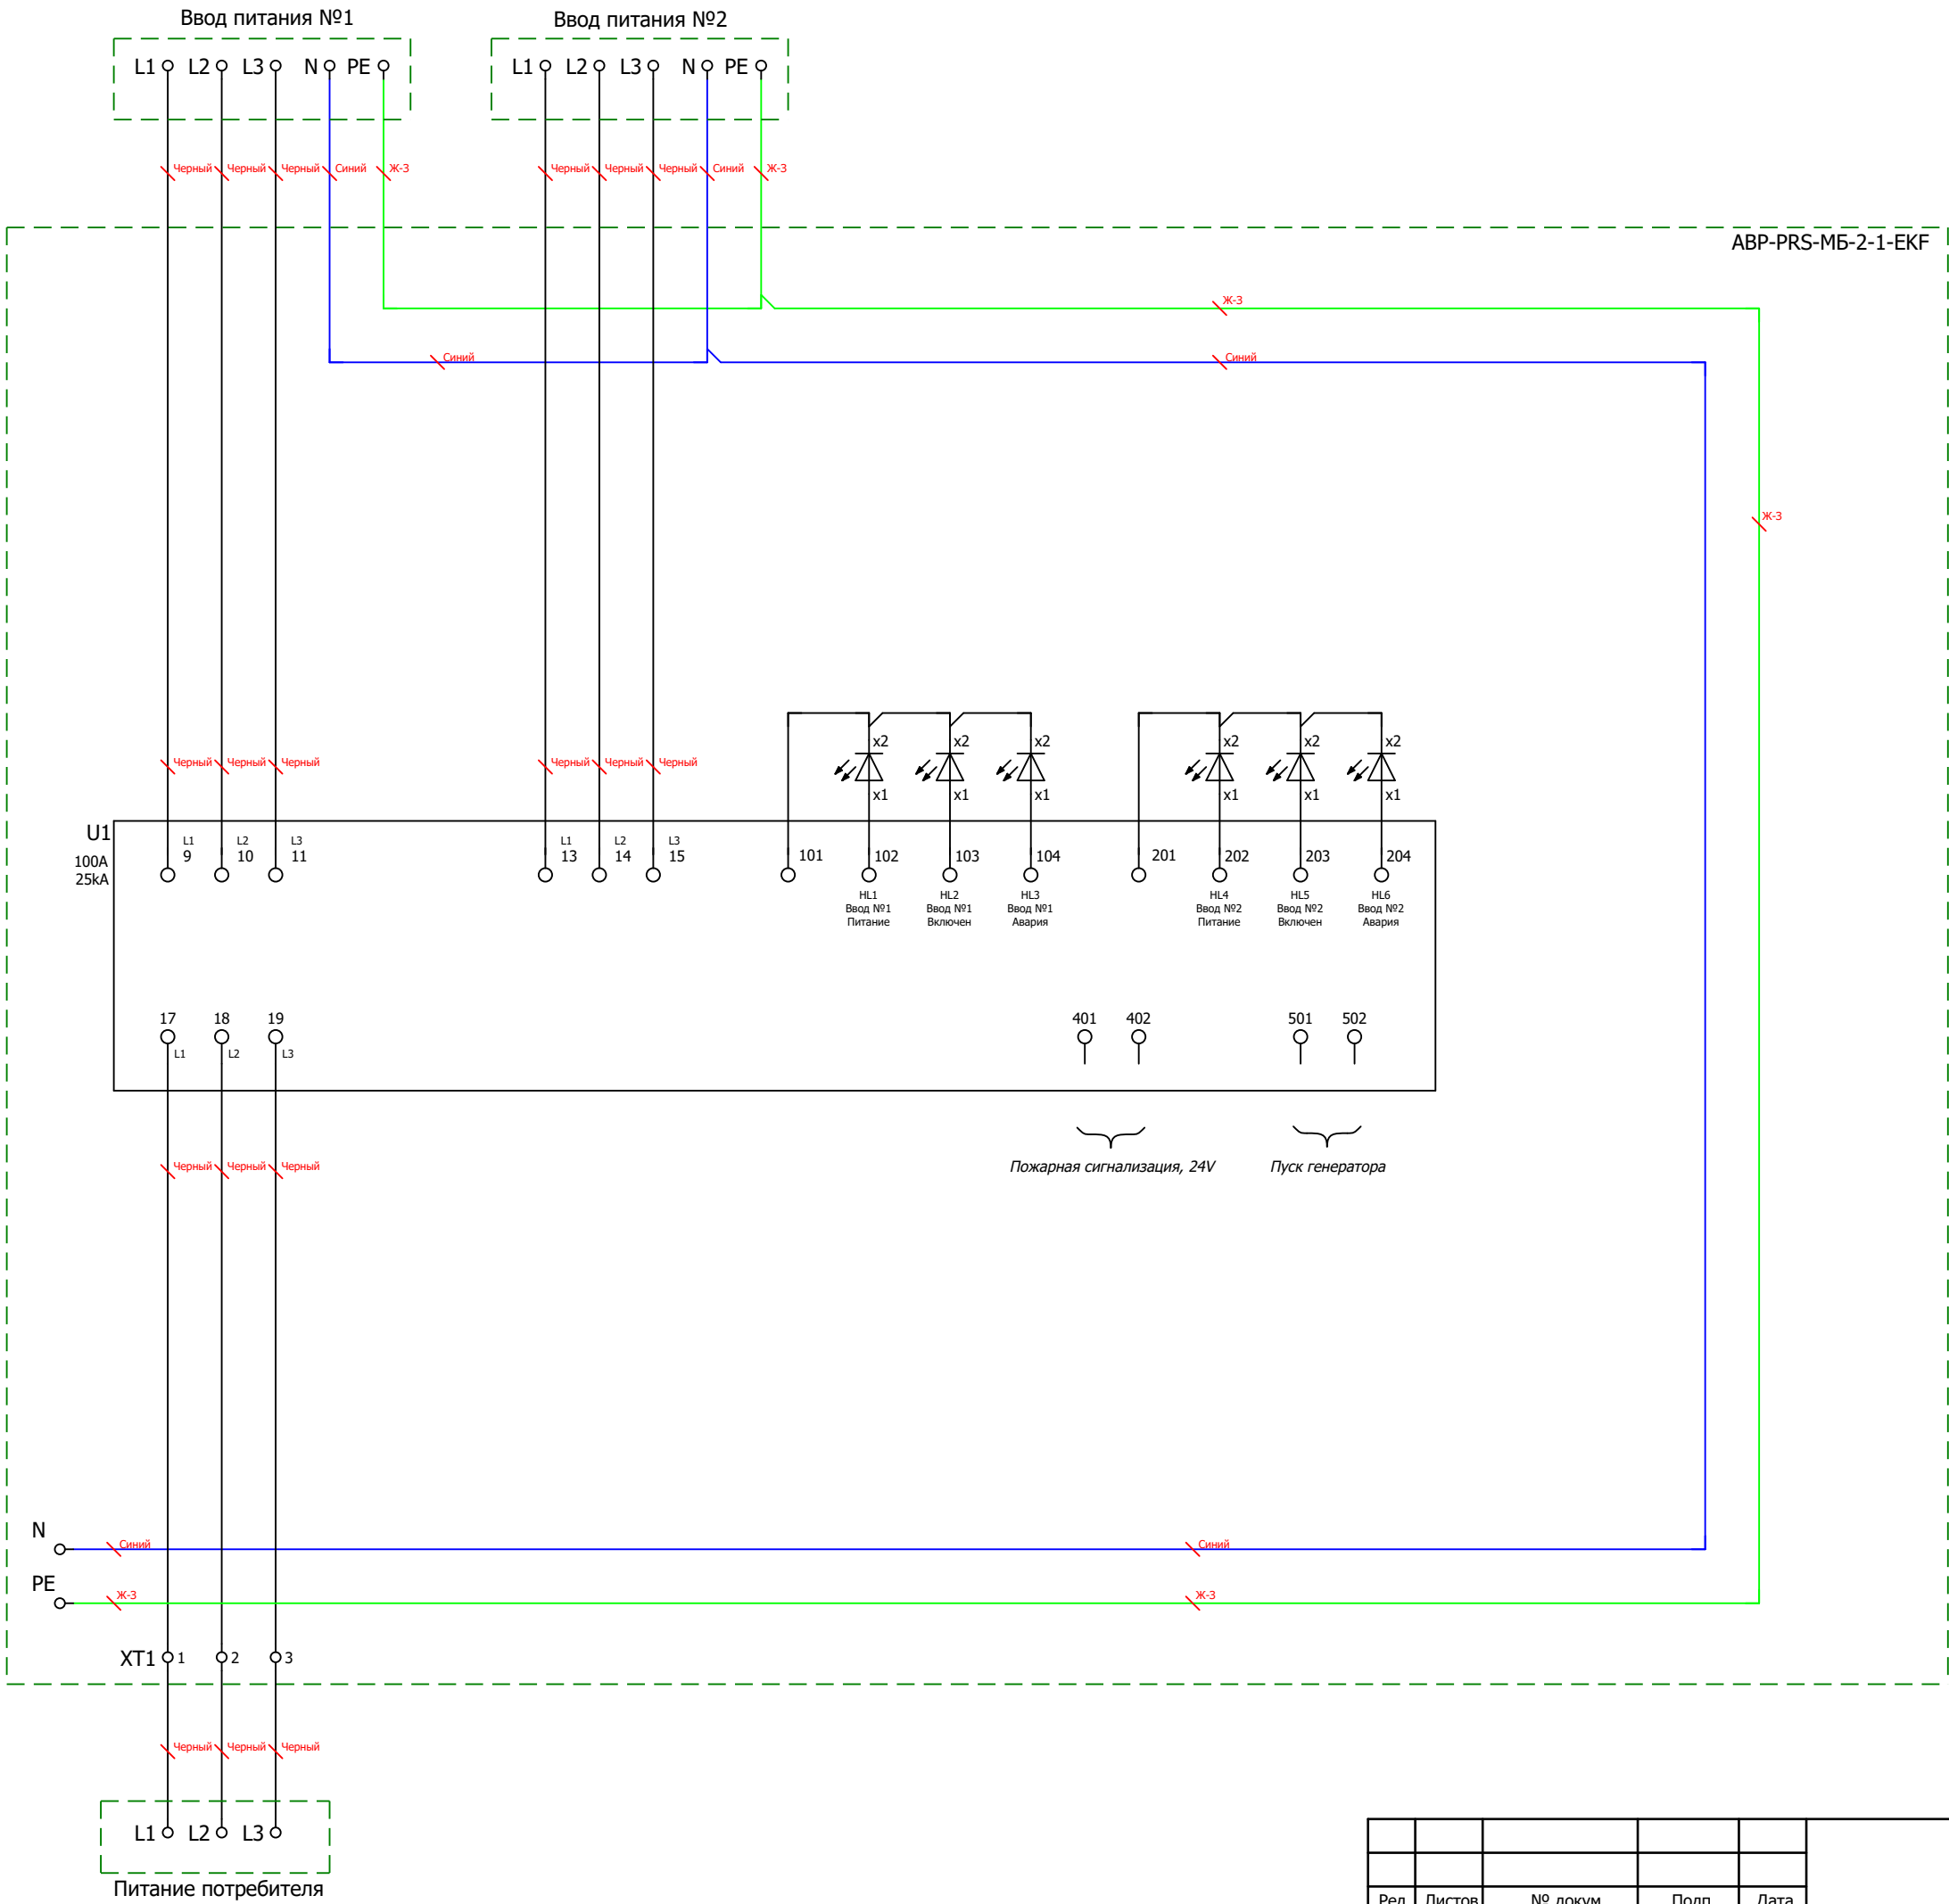

Ред.	Листов	№ докум	Подп	Дата		Листов
						5

[illegible]