

ООО "ПИРИС"

PIRIS

Техническая документация

Трёхфазный АВР на моноблоке

Два ввода 400 А

ABP-PRS-МБ-2-1-400-EKF

Контакты	
Номенкл.	Опис. и парам.

Содержание


Лист	Название
1	Титульный лист
2	Содержание
3	Габаритный чертеж
4	Габаритный чертеж.3D-модель
5	Габаритный чертеж.3D-модель
6	Э3. Схема силовая
7	Групповая спецификация изделий

Инв. № подл	Подп. и дата	Взам. инв. №	Инв. № дубл	Подп. и дата


Ред.	Листов	№ докум	Подп	Дата
Разраб				

Пров					Лит	Лист	Листов
Т.контр							
Рук							
Н.контр							
Утв							
						2	7

PIRIS

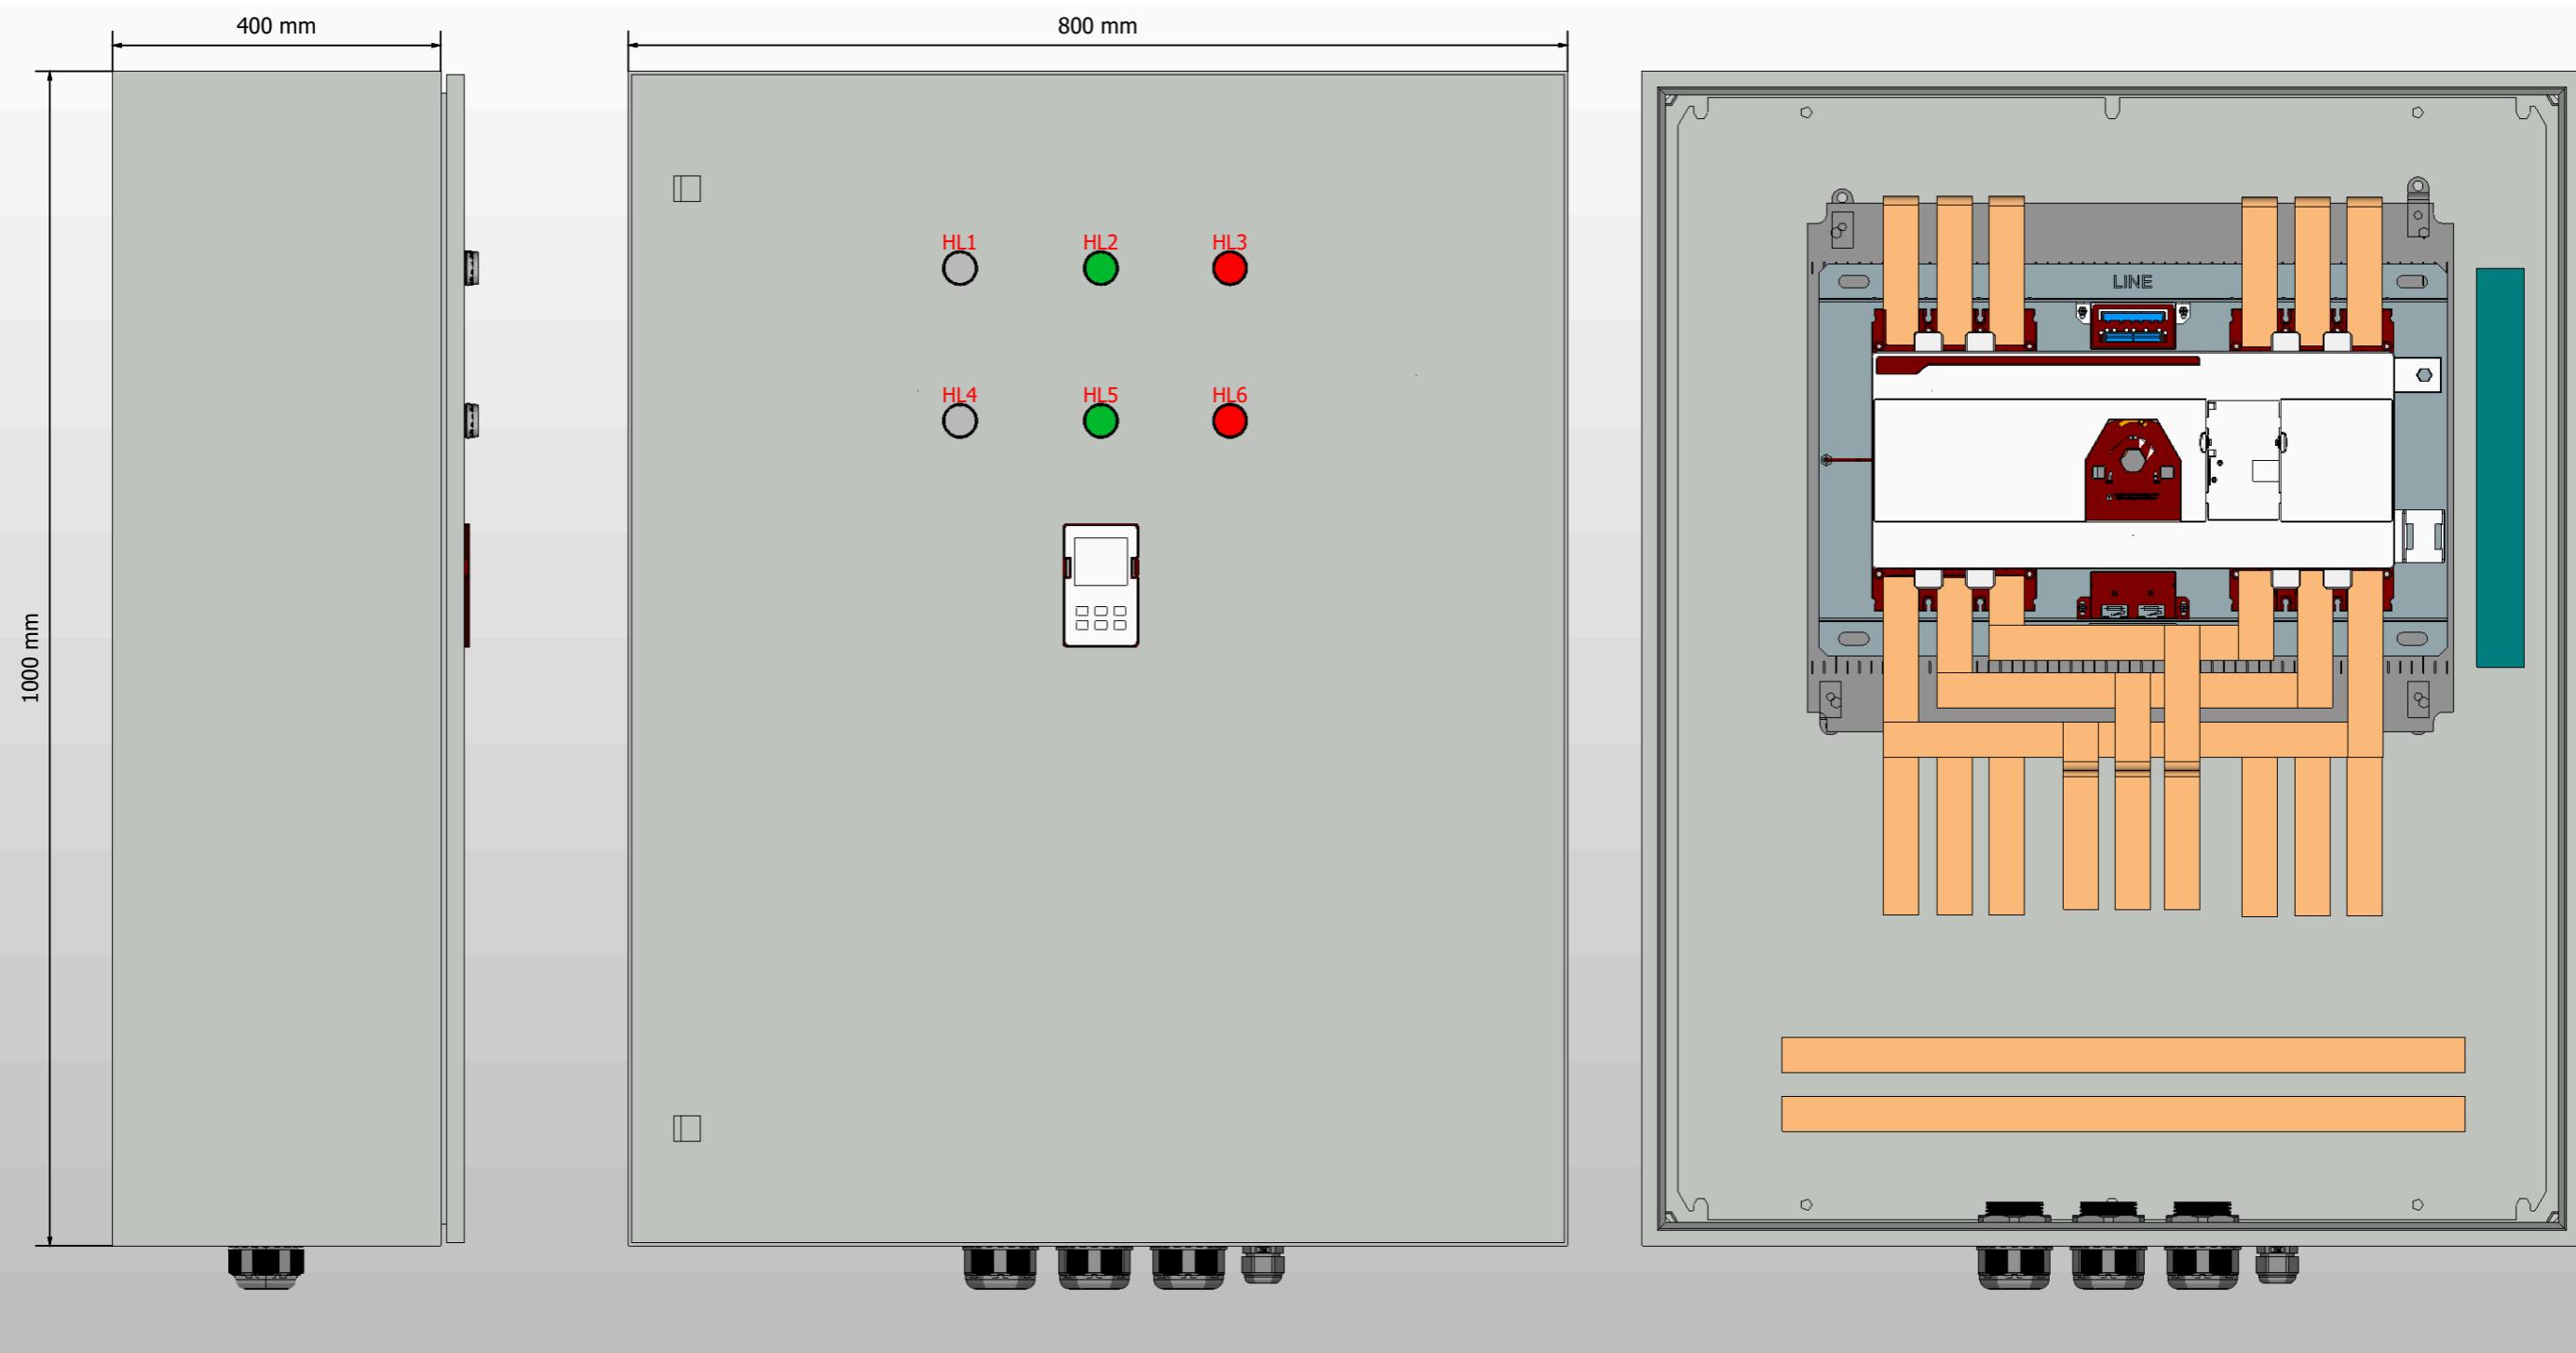

1. Степень защиты шкафа IP31.
2. Панель управления АВР выносится на дверь. При IP54 панель не выносится.
3. Цвет RAL7035.
4. Глубина корпуса составляет 400 мм.

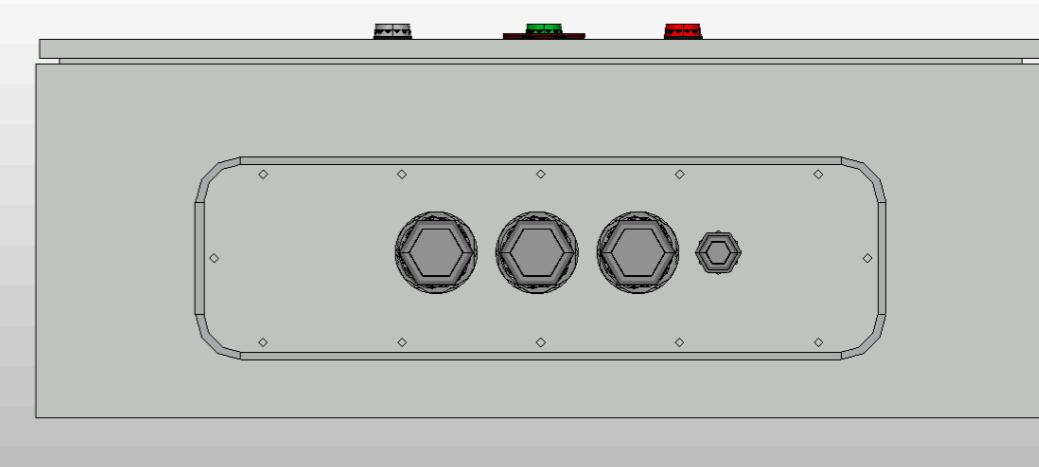


Ред.	Листов	№ докум	Подп	Дата

Листов

3

0 1 2 3 4 5 6 7 8 9

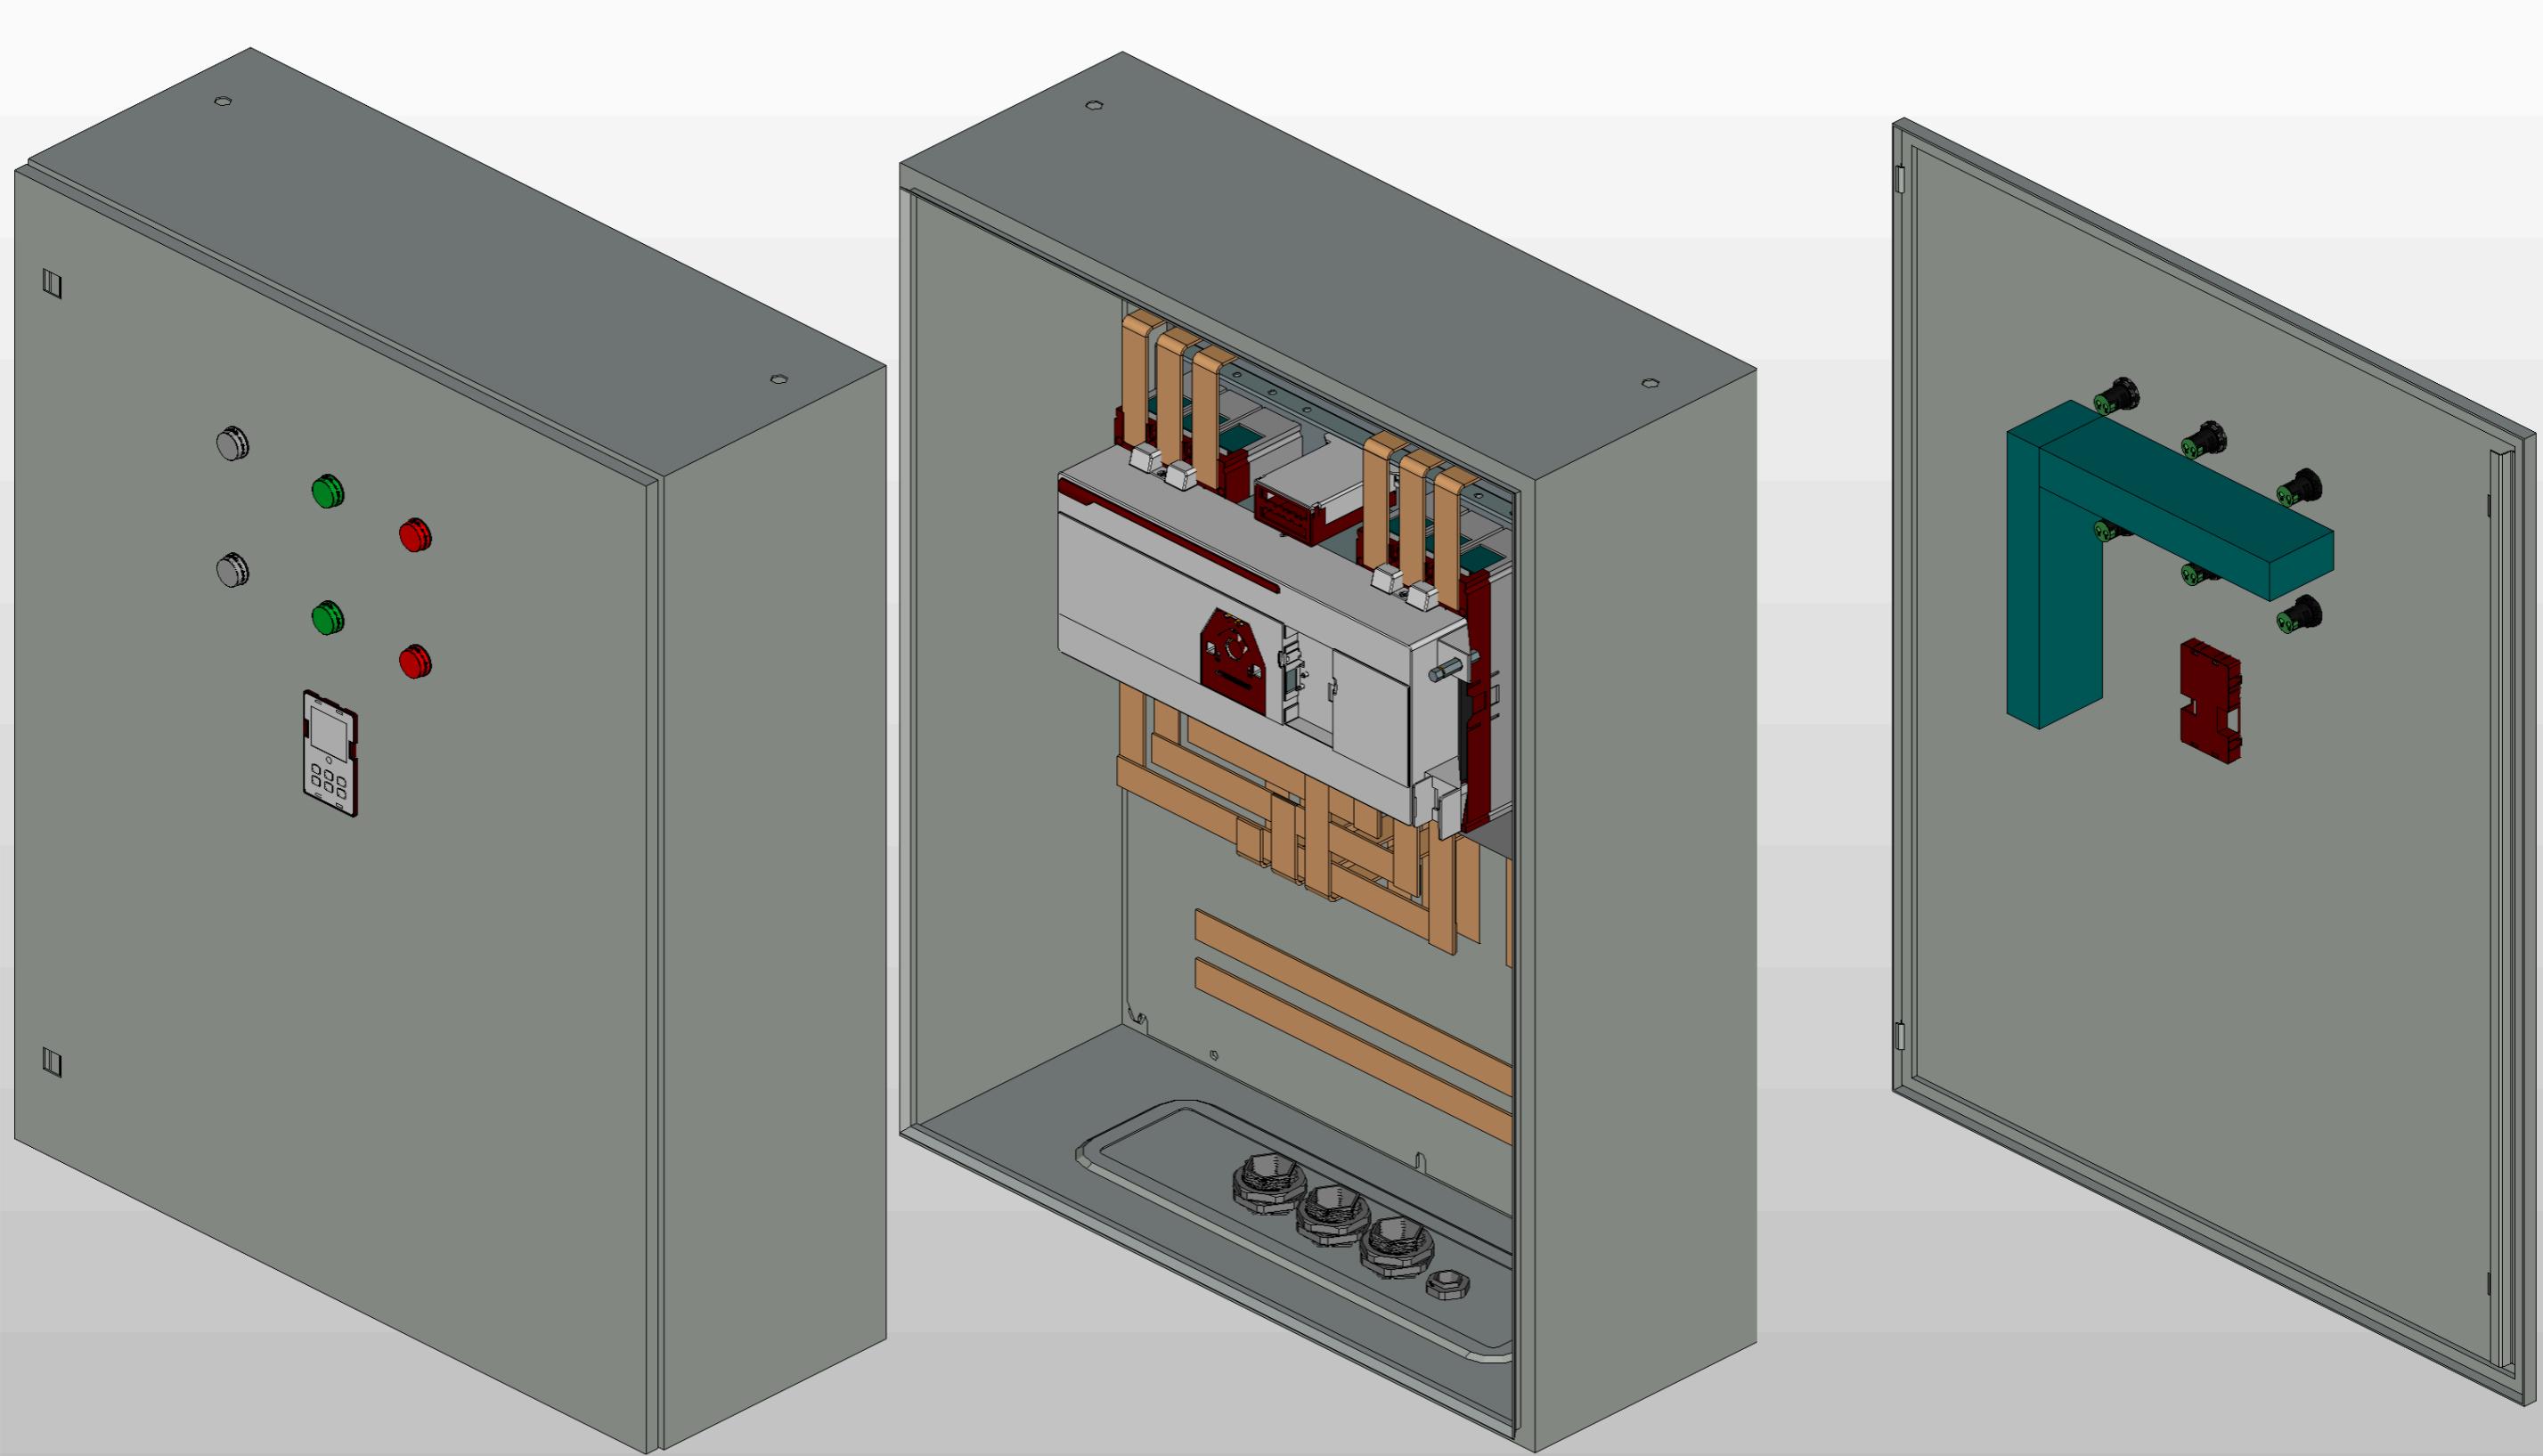


Инв. № подп.	Подп. и дата

					Листов
Ред.	Листов	№ докум	Подп	Дата	

Копировал

Формат А3

0 1 2 3 4 5 6 7 8 9

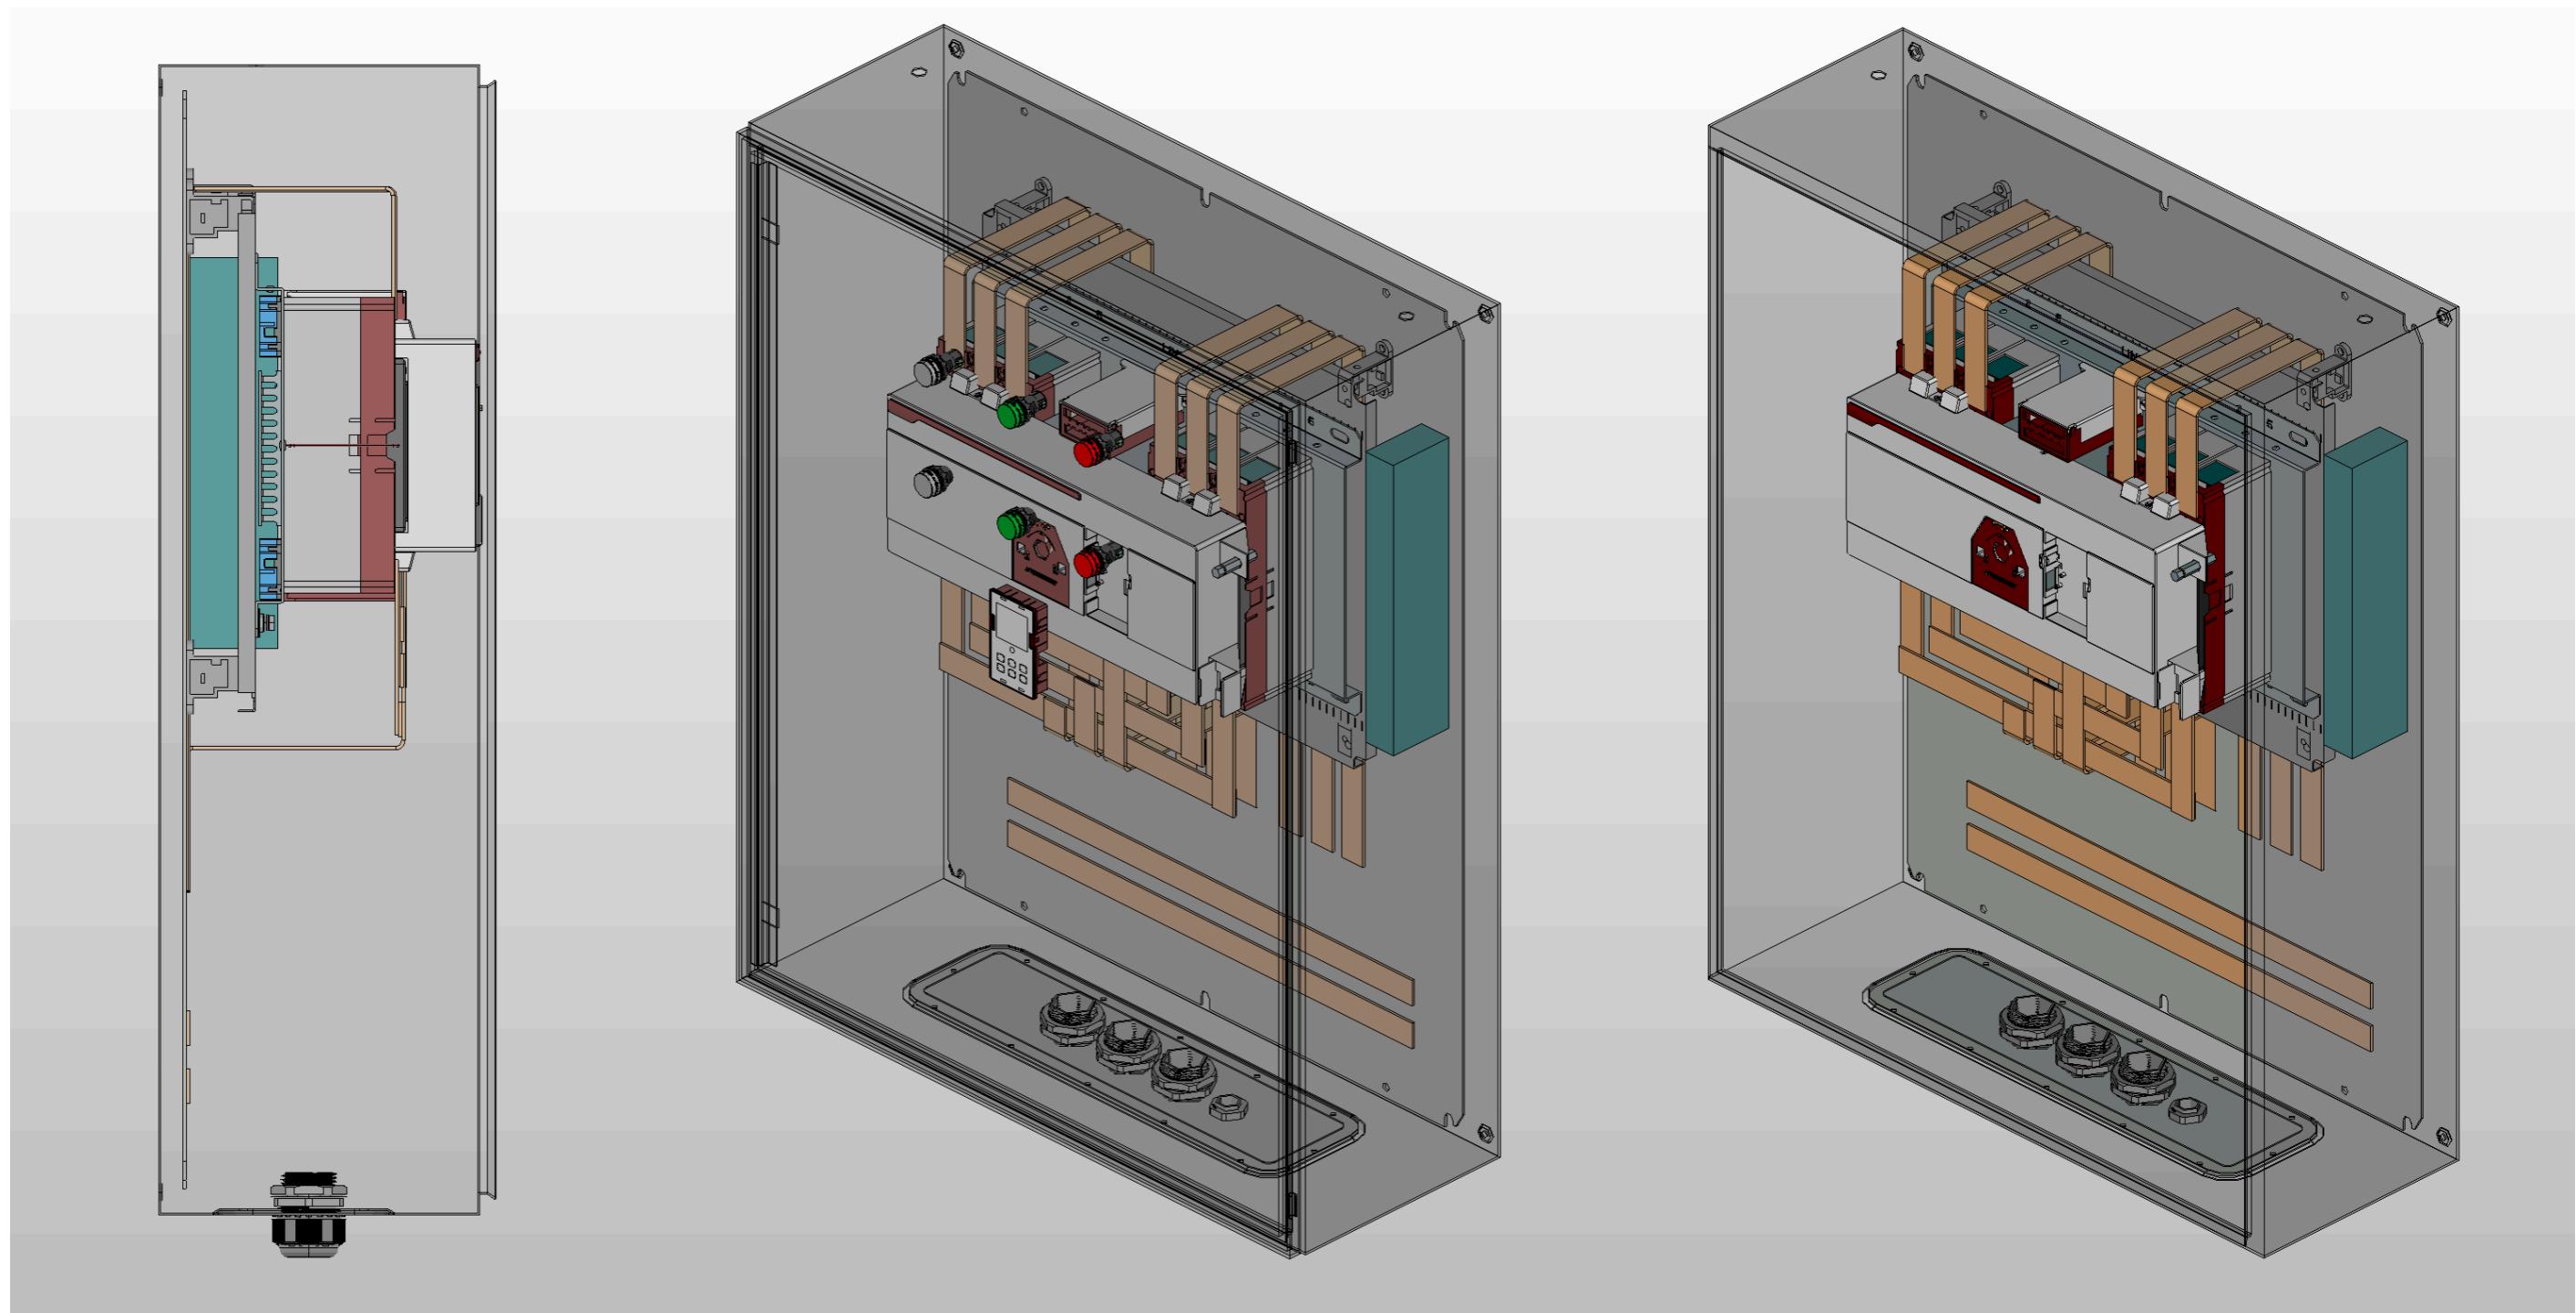

Инв. № подл. Подп. и дата

Ред.	Листов	№ докум	Подп	Дата
------	--------	---------	------	------

Листов

5



Копировал

Формат А3

Ввод питания №1

Ввод питания №2

АВР-МБ-2-1-PRS-EKF

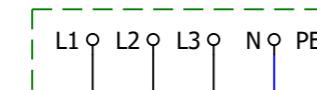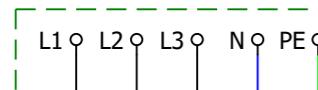

Синий

Ж-з


Синий

Ж-з

Ж-з

Синий

Ж-з

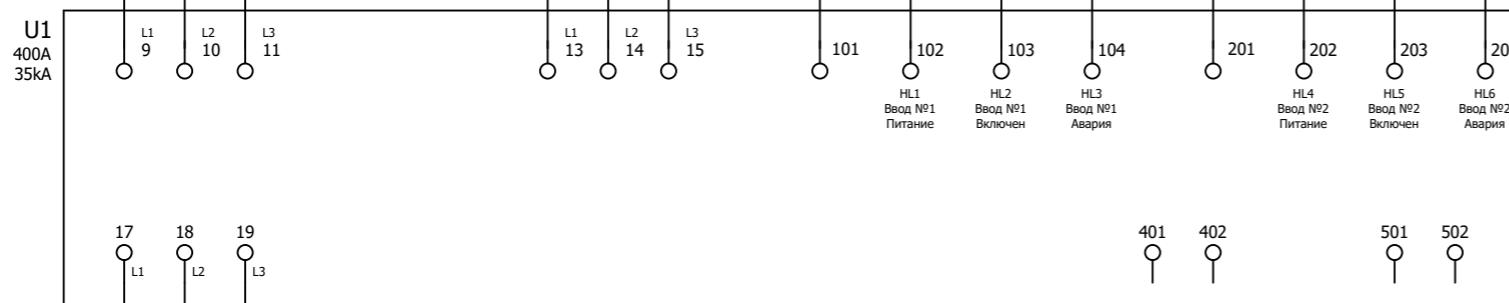

N ○

PE ○



Питание потребителя

Формат	Зона	Поз.	Обозначение	Наименование	Кол	Примечание
Инв. № подл.	Подп. и дата		U1	Устройство АВР с выносным блоком управления ТСМ 400/400А 3р ЕКР PROxima	1	
			U1	Блок управления АВР ТСМ-400 PROxima ЕКР	1	
			HL1;HL4	Сигнальная лампа, 100-230VAC, 22мм, IP65,белая	2	
			HL2;HL5	Сигнальная лампа, 100-230VAC, 22мм, IP65, зеленая	2	
			HL2;HL3;HL6	Сигнальная лампа, 100-230VAC, 22мм, IP65, красная	2	
			B1	Корпус с М/П Размер: 1000x800x400 мм (ВxШxГ)	1	
			CH1...CH3	Канал кабельный перфорир. (ВxШ: 80x40мм.)	3	
			PG1	Сальник MG63 IP68 d отверстия 63мм d проводника 40-50мм	3	
			PG2	Сальник IP54 d отв. 27 мм / d провод. 13-18 мм	1	
			W1...W8	Шина медная 10x30(1=798A, 2=1261A, 3=1692A) 1м=2,65кг	30	
Ред. <input type="checkbox"/> Листов <input type="checkbox"/> № докум <input type="checkbox"/> Подп <input type="checkbox"/> Дата					Листов 7	