

ООО "ПИРИС"

# PIRIS

## Техническая документация

Трёхфазный АВР на моноблоках Dekraft

Три ввода 100 А

*ABP-PRS-МБ-3-1-100-DEK*

Контакты	
Номенкл.	Опис. и парам.


# Содержание

Лист	Название
1	Титульный лист
2	Содержание
3	Габаритный чертеж
4	Габаритный чертеж.3D-модель
5	Э3. Схема силовая
6	Групповая спецификация изделий


Инв. № подл	Подп. и дата	Взам. инв. №	Инв. № дубл	Подп. и дата

Ред.	Листов	№ докум	Подп	Дата
Разраб				




**PIRIS**

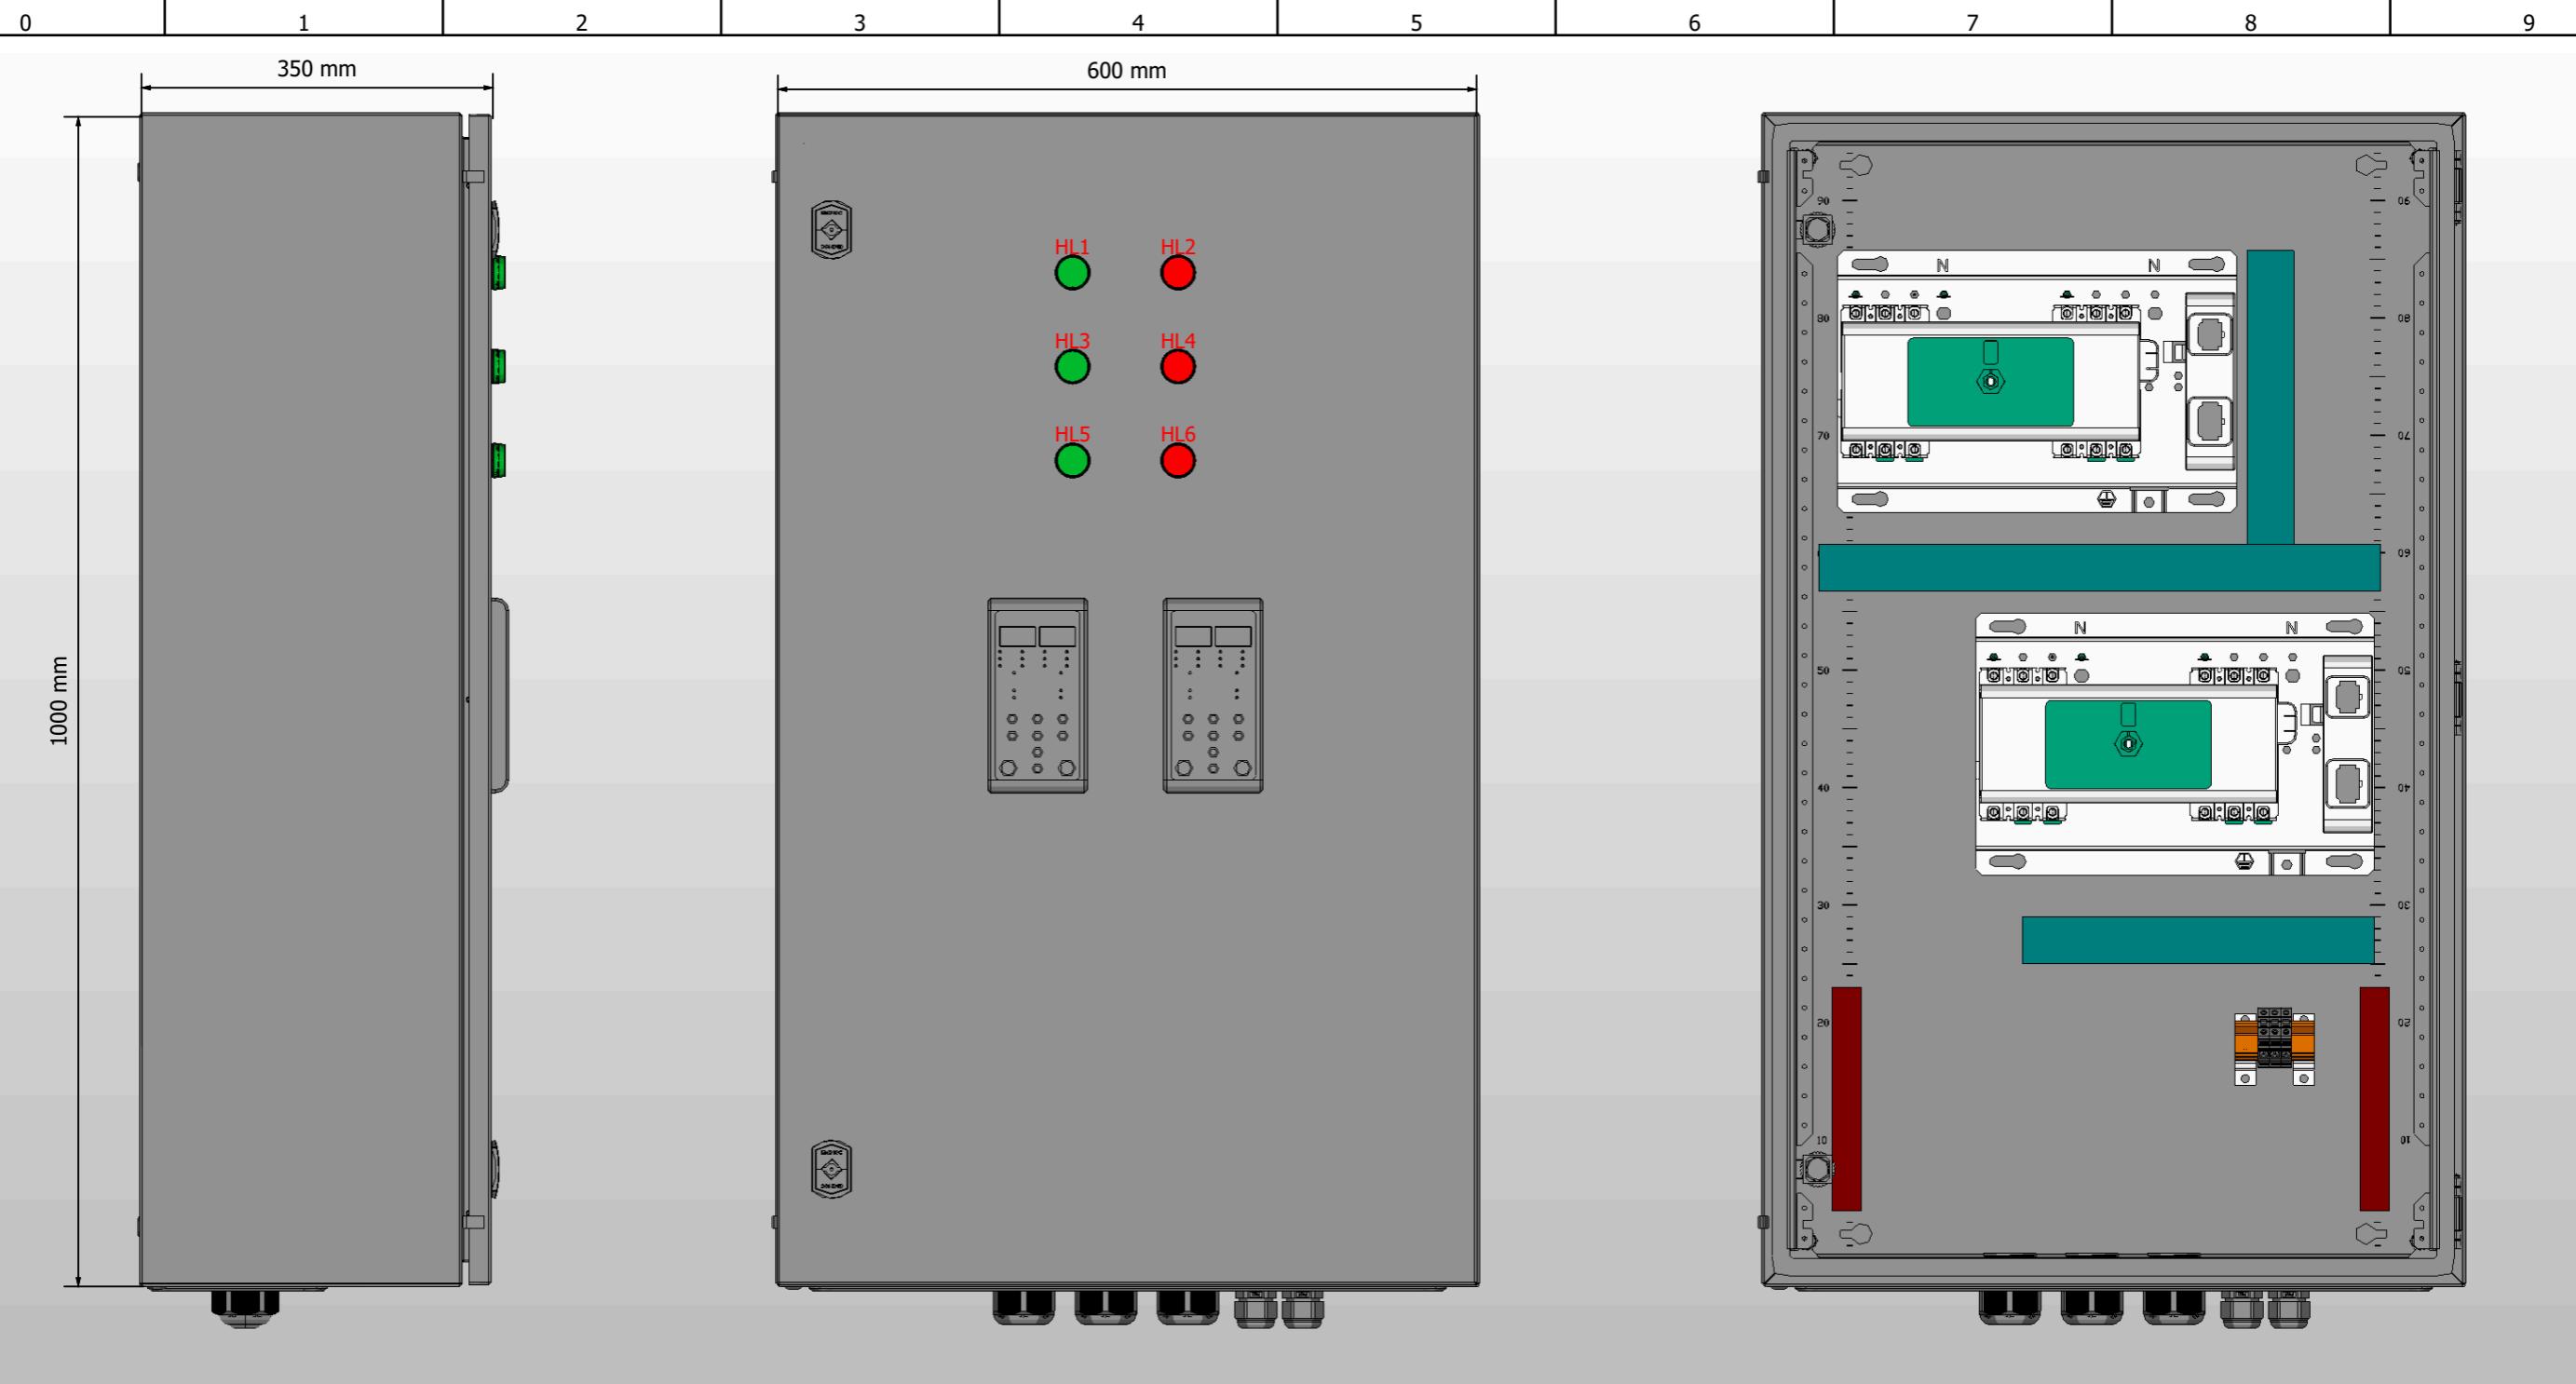

1. Степень защиты шкафа IP31.
2. Панель управления АВР выносится на дверь. При IP54 панель не выносится.
3. Цвет RAL7035.
4. Глубина корпуса составляет 350 мм.

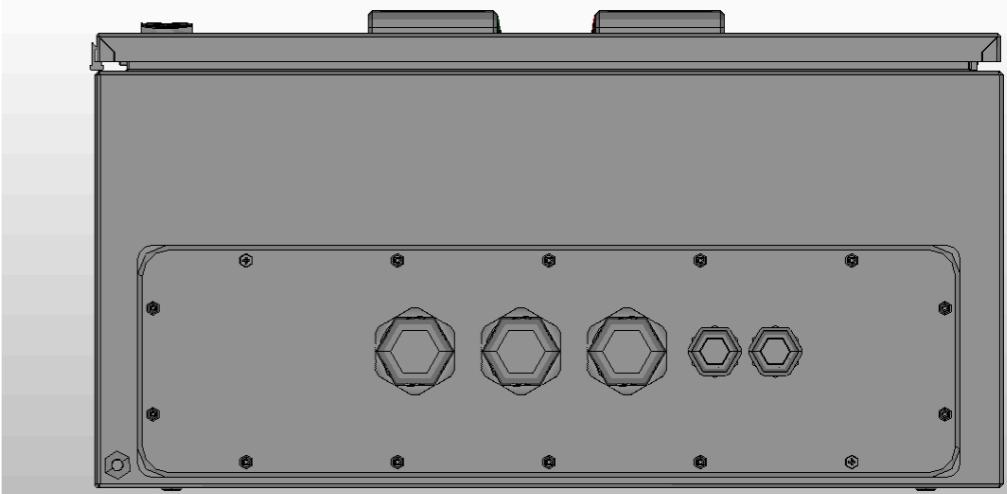

0 1 2 3 4 5 6 7 8 9

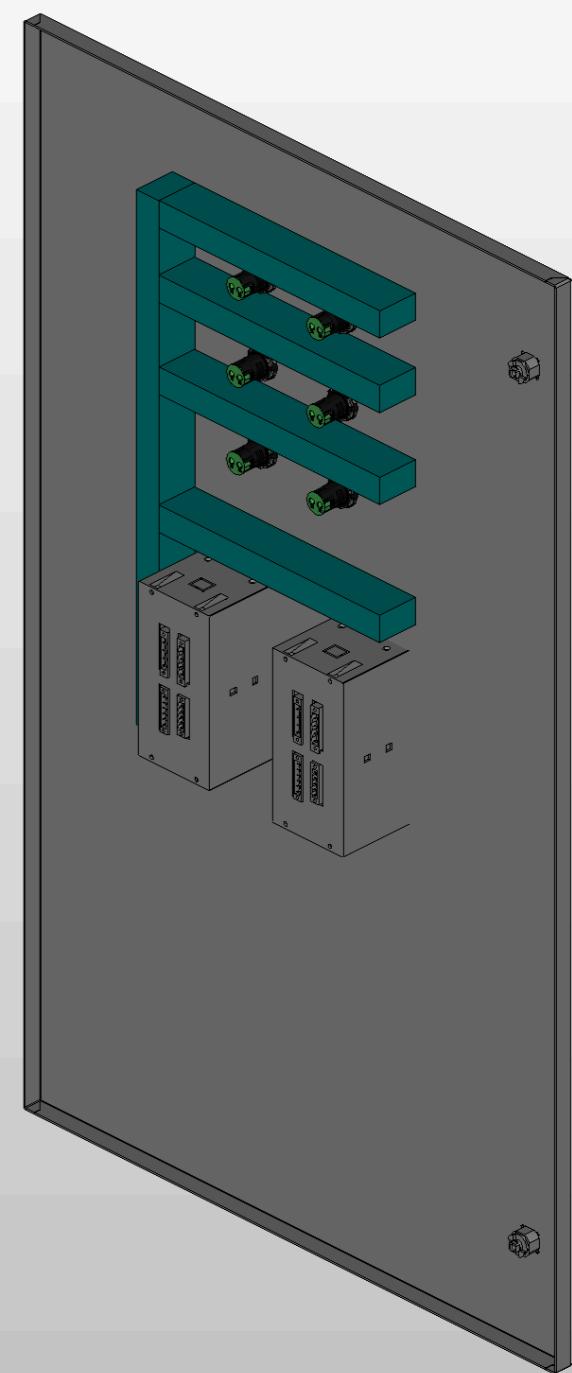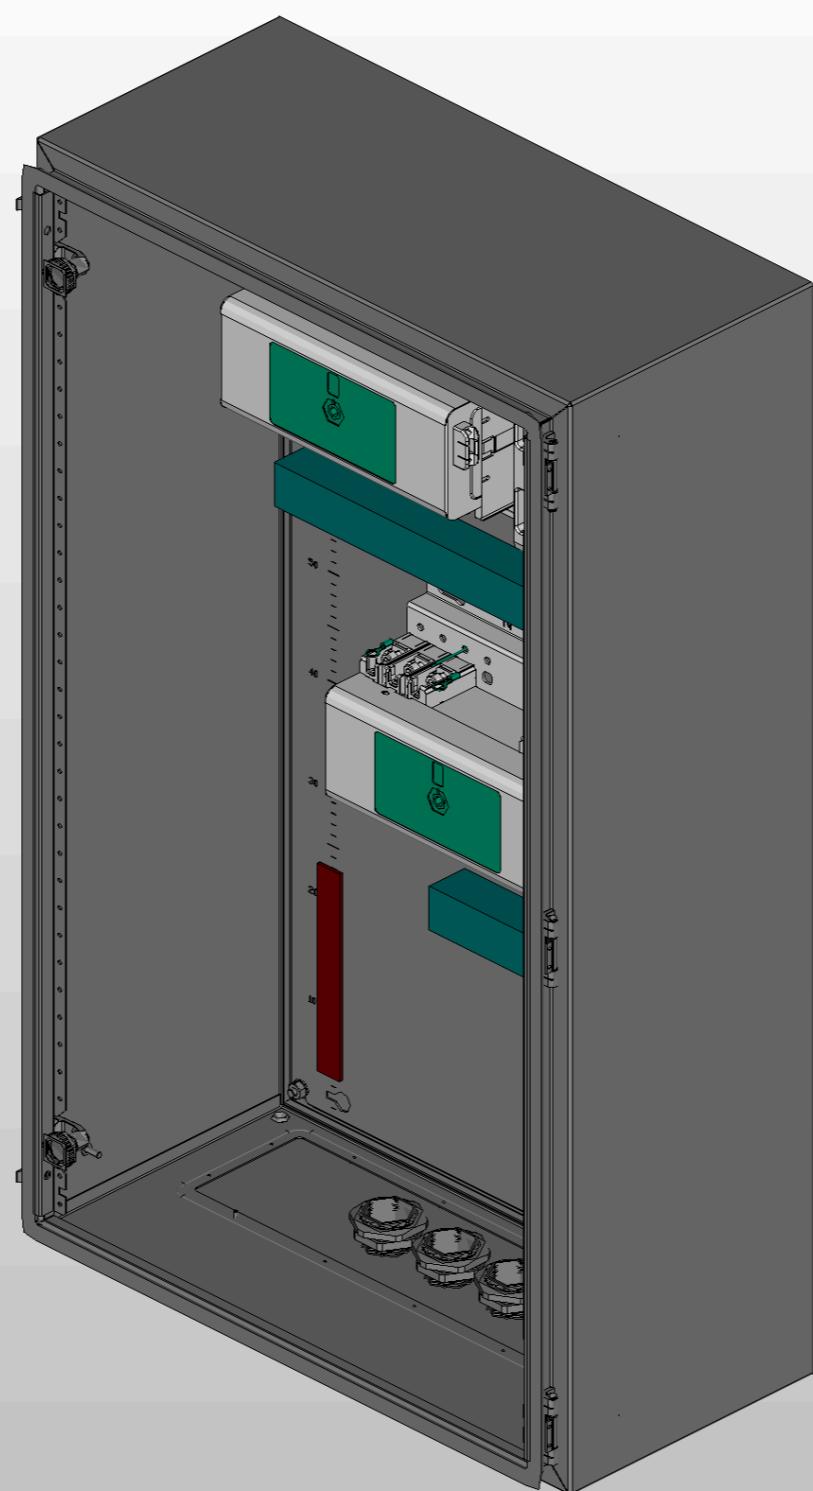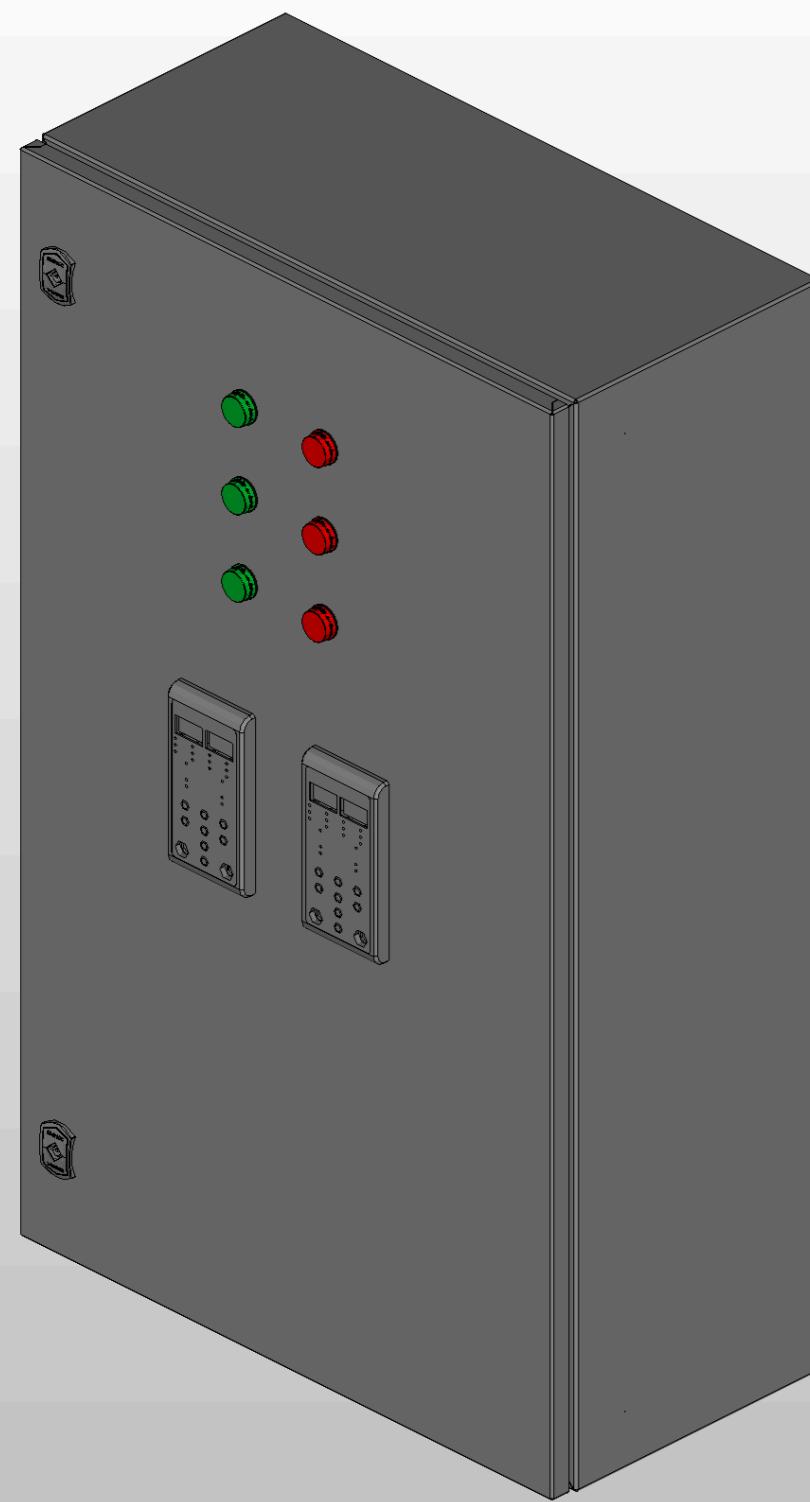


Инв. № подл.	Подп. и дата

						Листов
Ред.	Листов	№ докум	Подп	Дата		4

Копировал

Формат А3

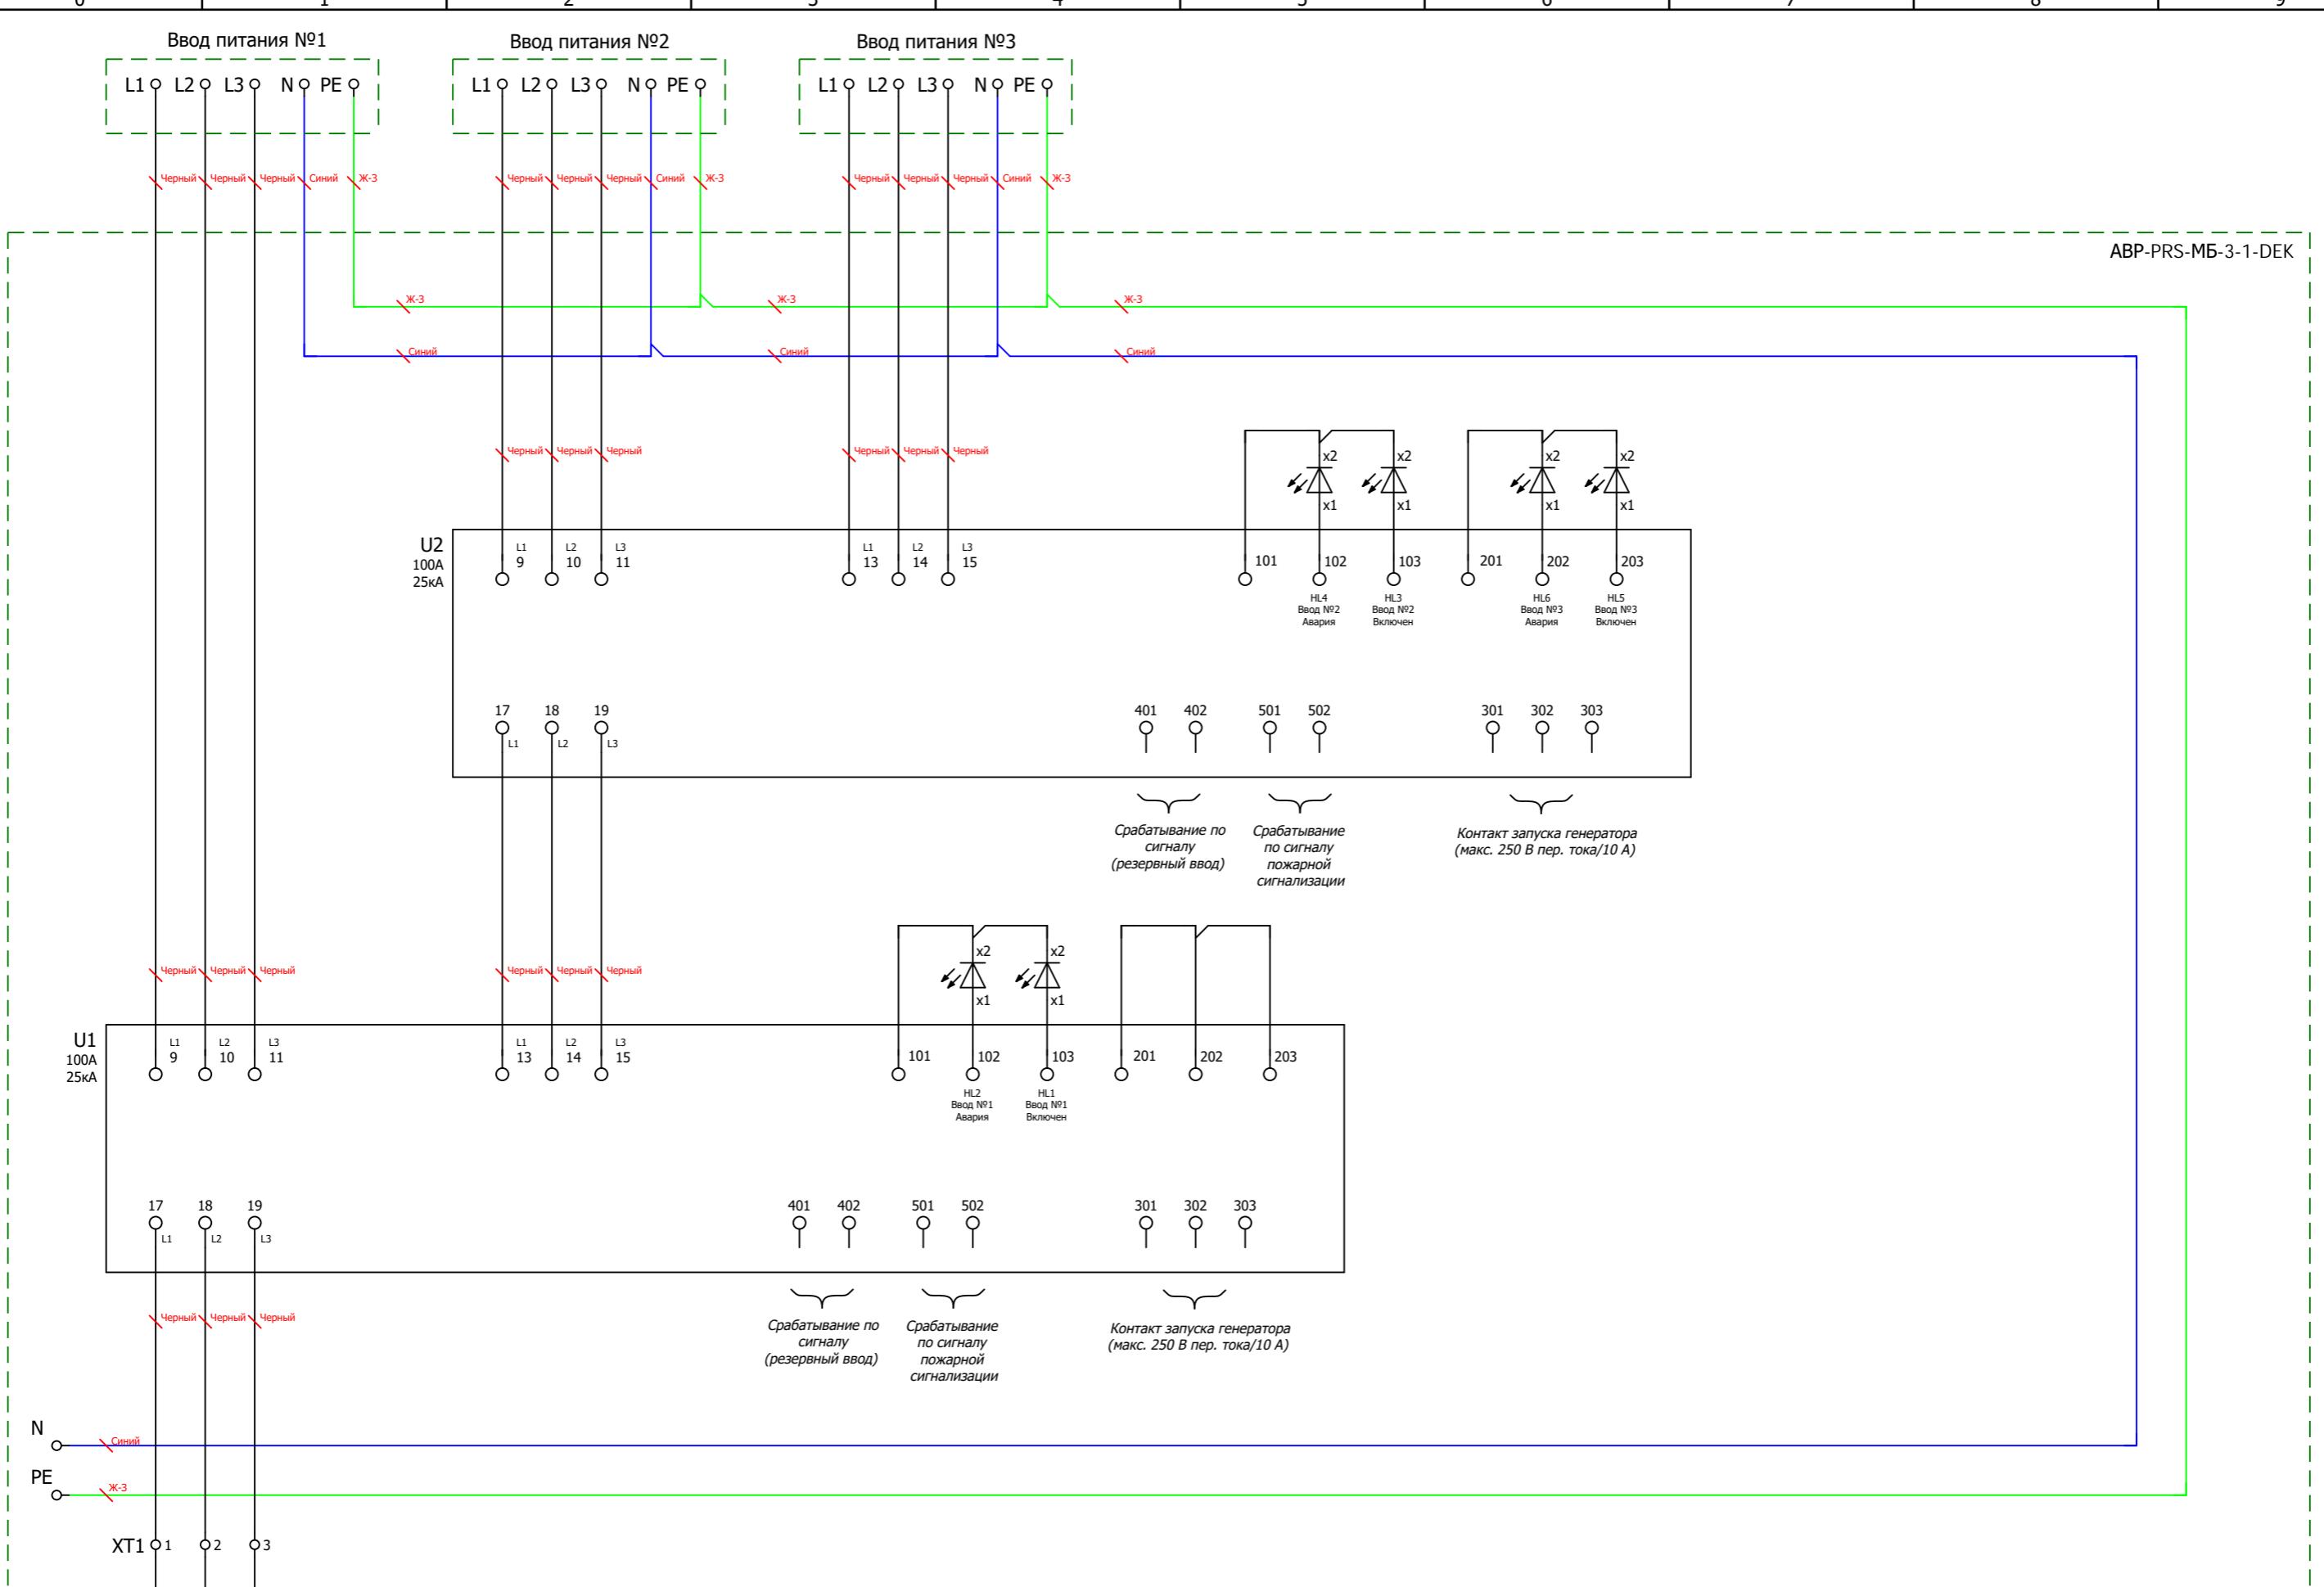

Ред.	Листов	№ докум	Подп	Дата	Листов

