

ООО "ПИРИС"

# PIRIS

## Техническая документация

Трёхфазный АВР на моноблоках Andeli

Три ввода 315 А

*ABP-PRS-МБ-3-1-315-AND*

Контакты	
Номенкл.	Опис. и парам.

# Содержание


Лист	Название
1	Титульный лист
2	Содержание
3	Габаритный чертеж
4	Габаритный чертеж.3D-модель
5	Габаритный чертеж.3D-модель
6	Э3. Схема силовая
7	Групповая спецификация компонентов

Инв. № подл	Подп. и дата	Взам. инв. №	Инв. № дубл	Подп. и дата


Ред.	Листов	№ докум	Подп	Дата
Разраб				


Лит      Лист      Листов  
 2      7

**PIRIS**



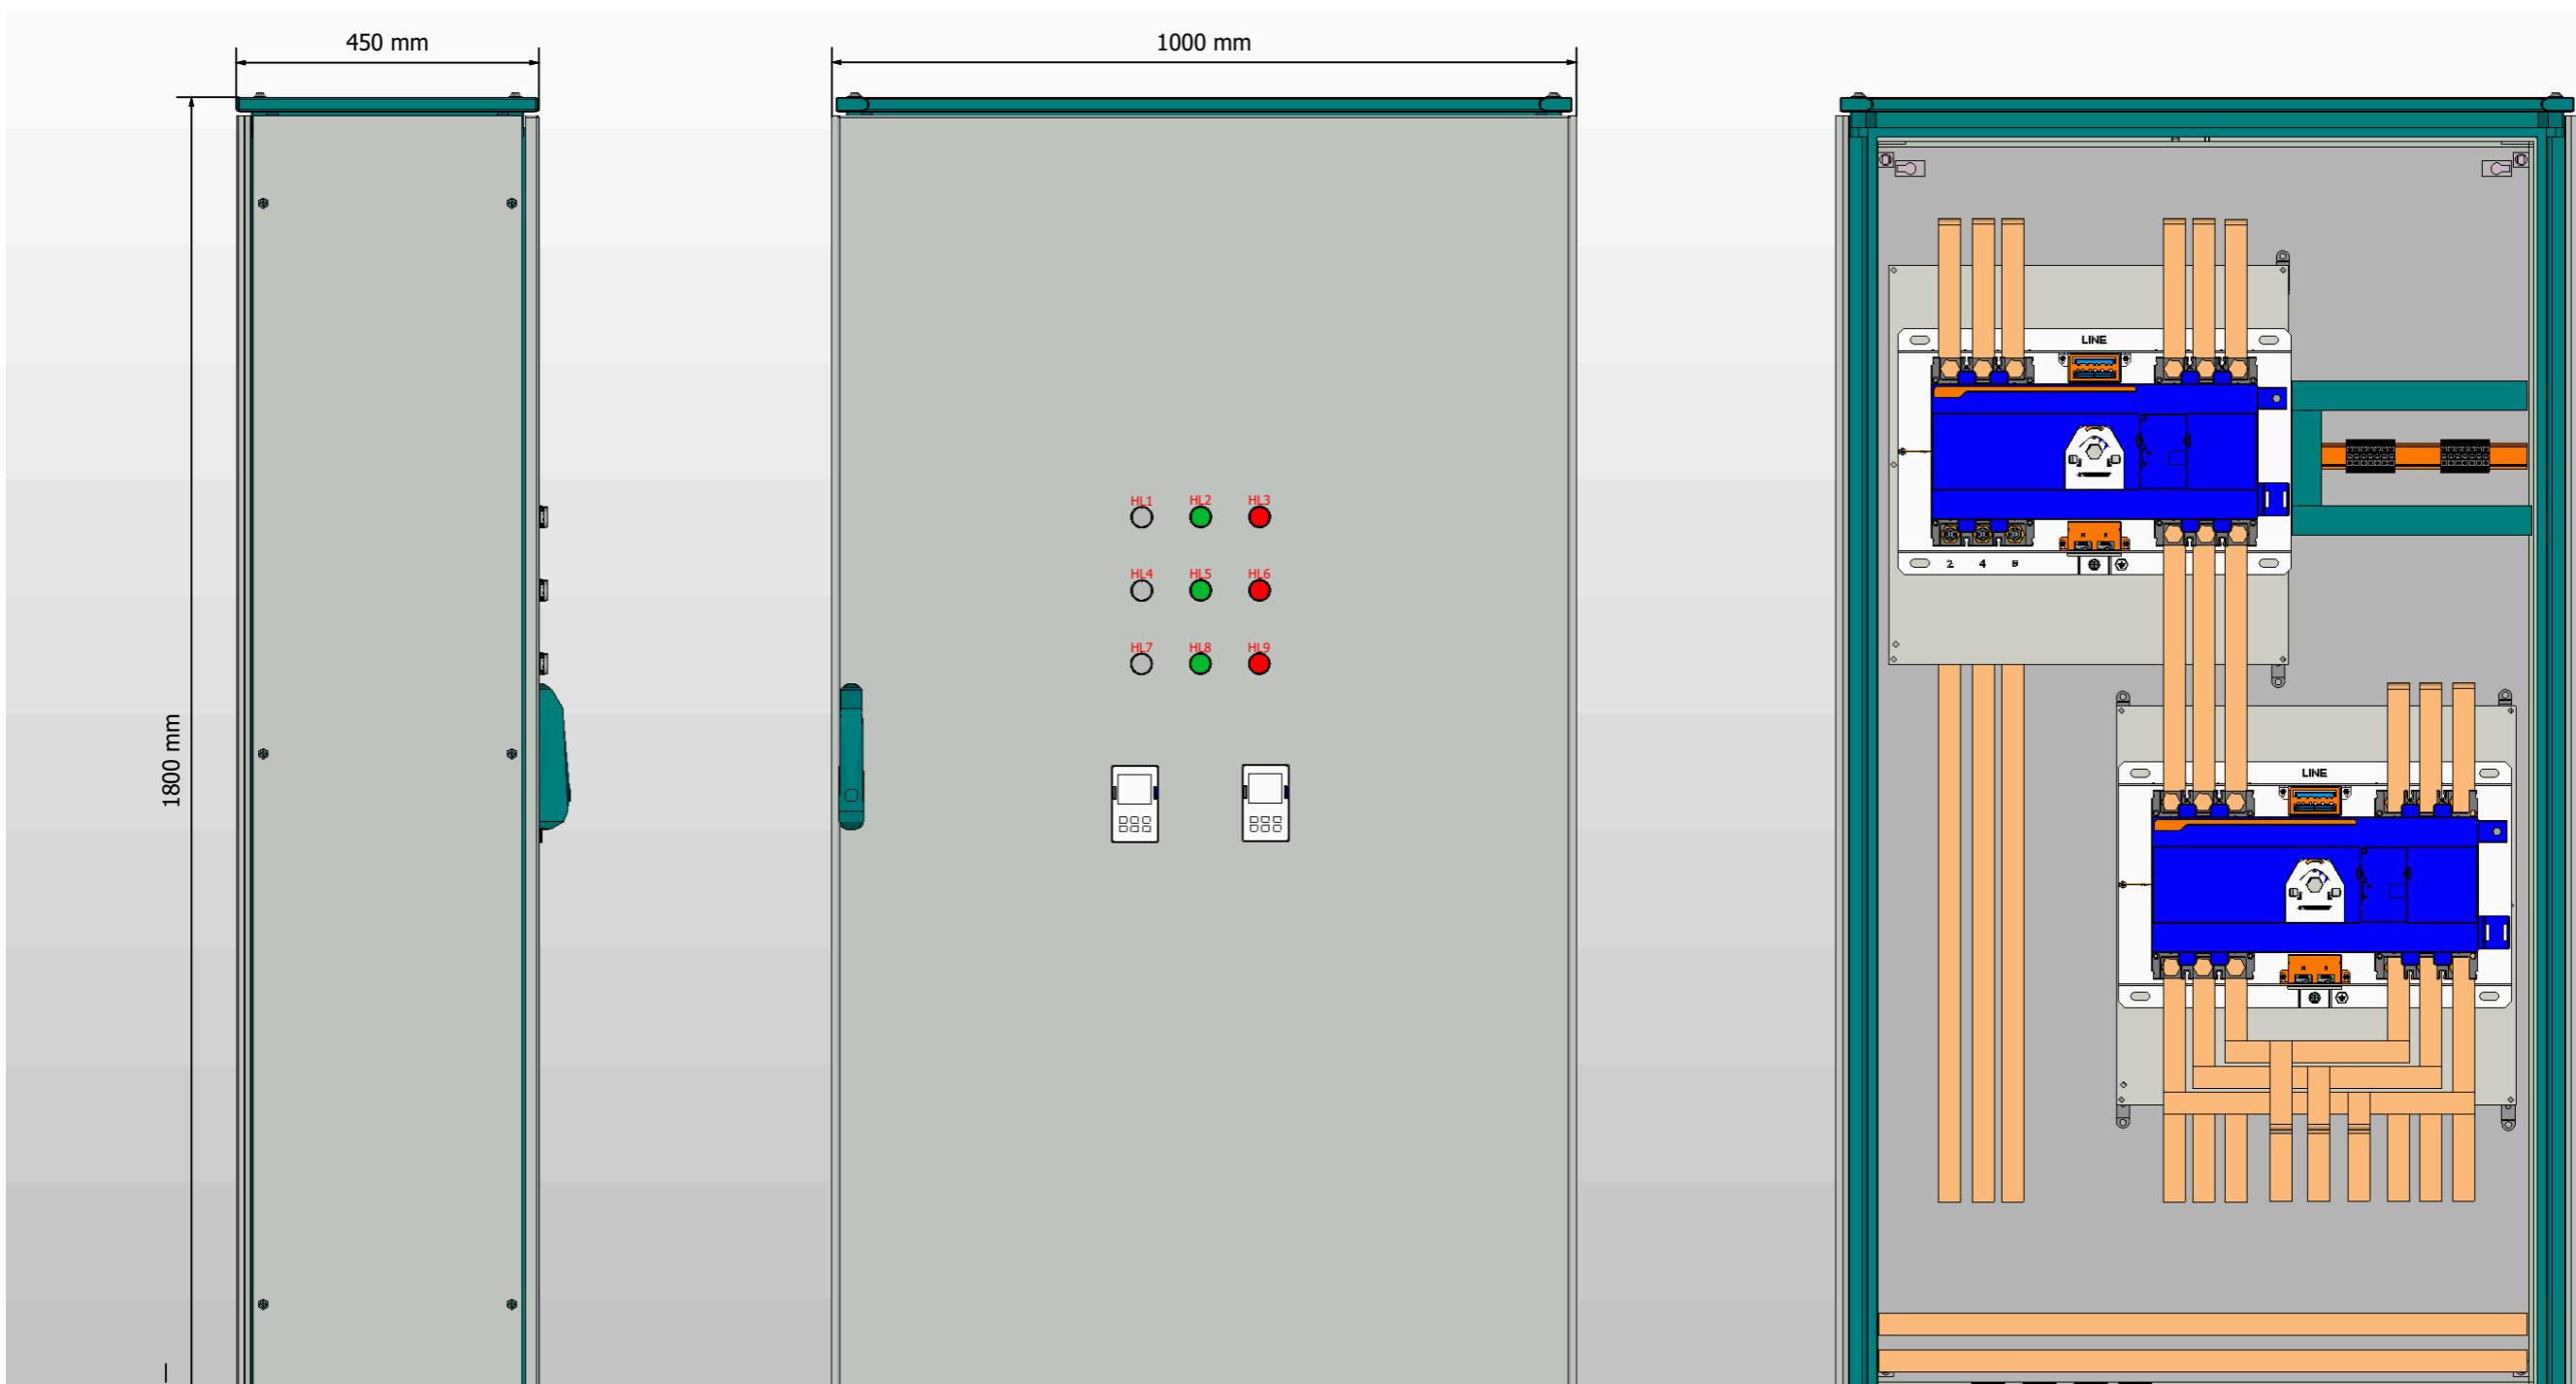


1. Степень защиты шкафа IP31.
2. Панель управления АВР выносится на дверь. При IP54 панель не выносится.
3. Цвет RAL7035.
4. Глубина корпуса составляет 450 мм.

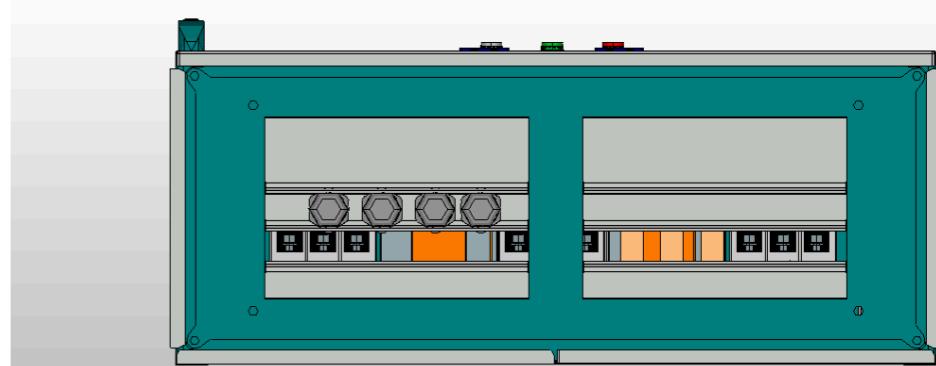

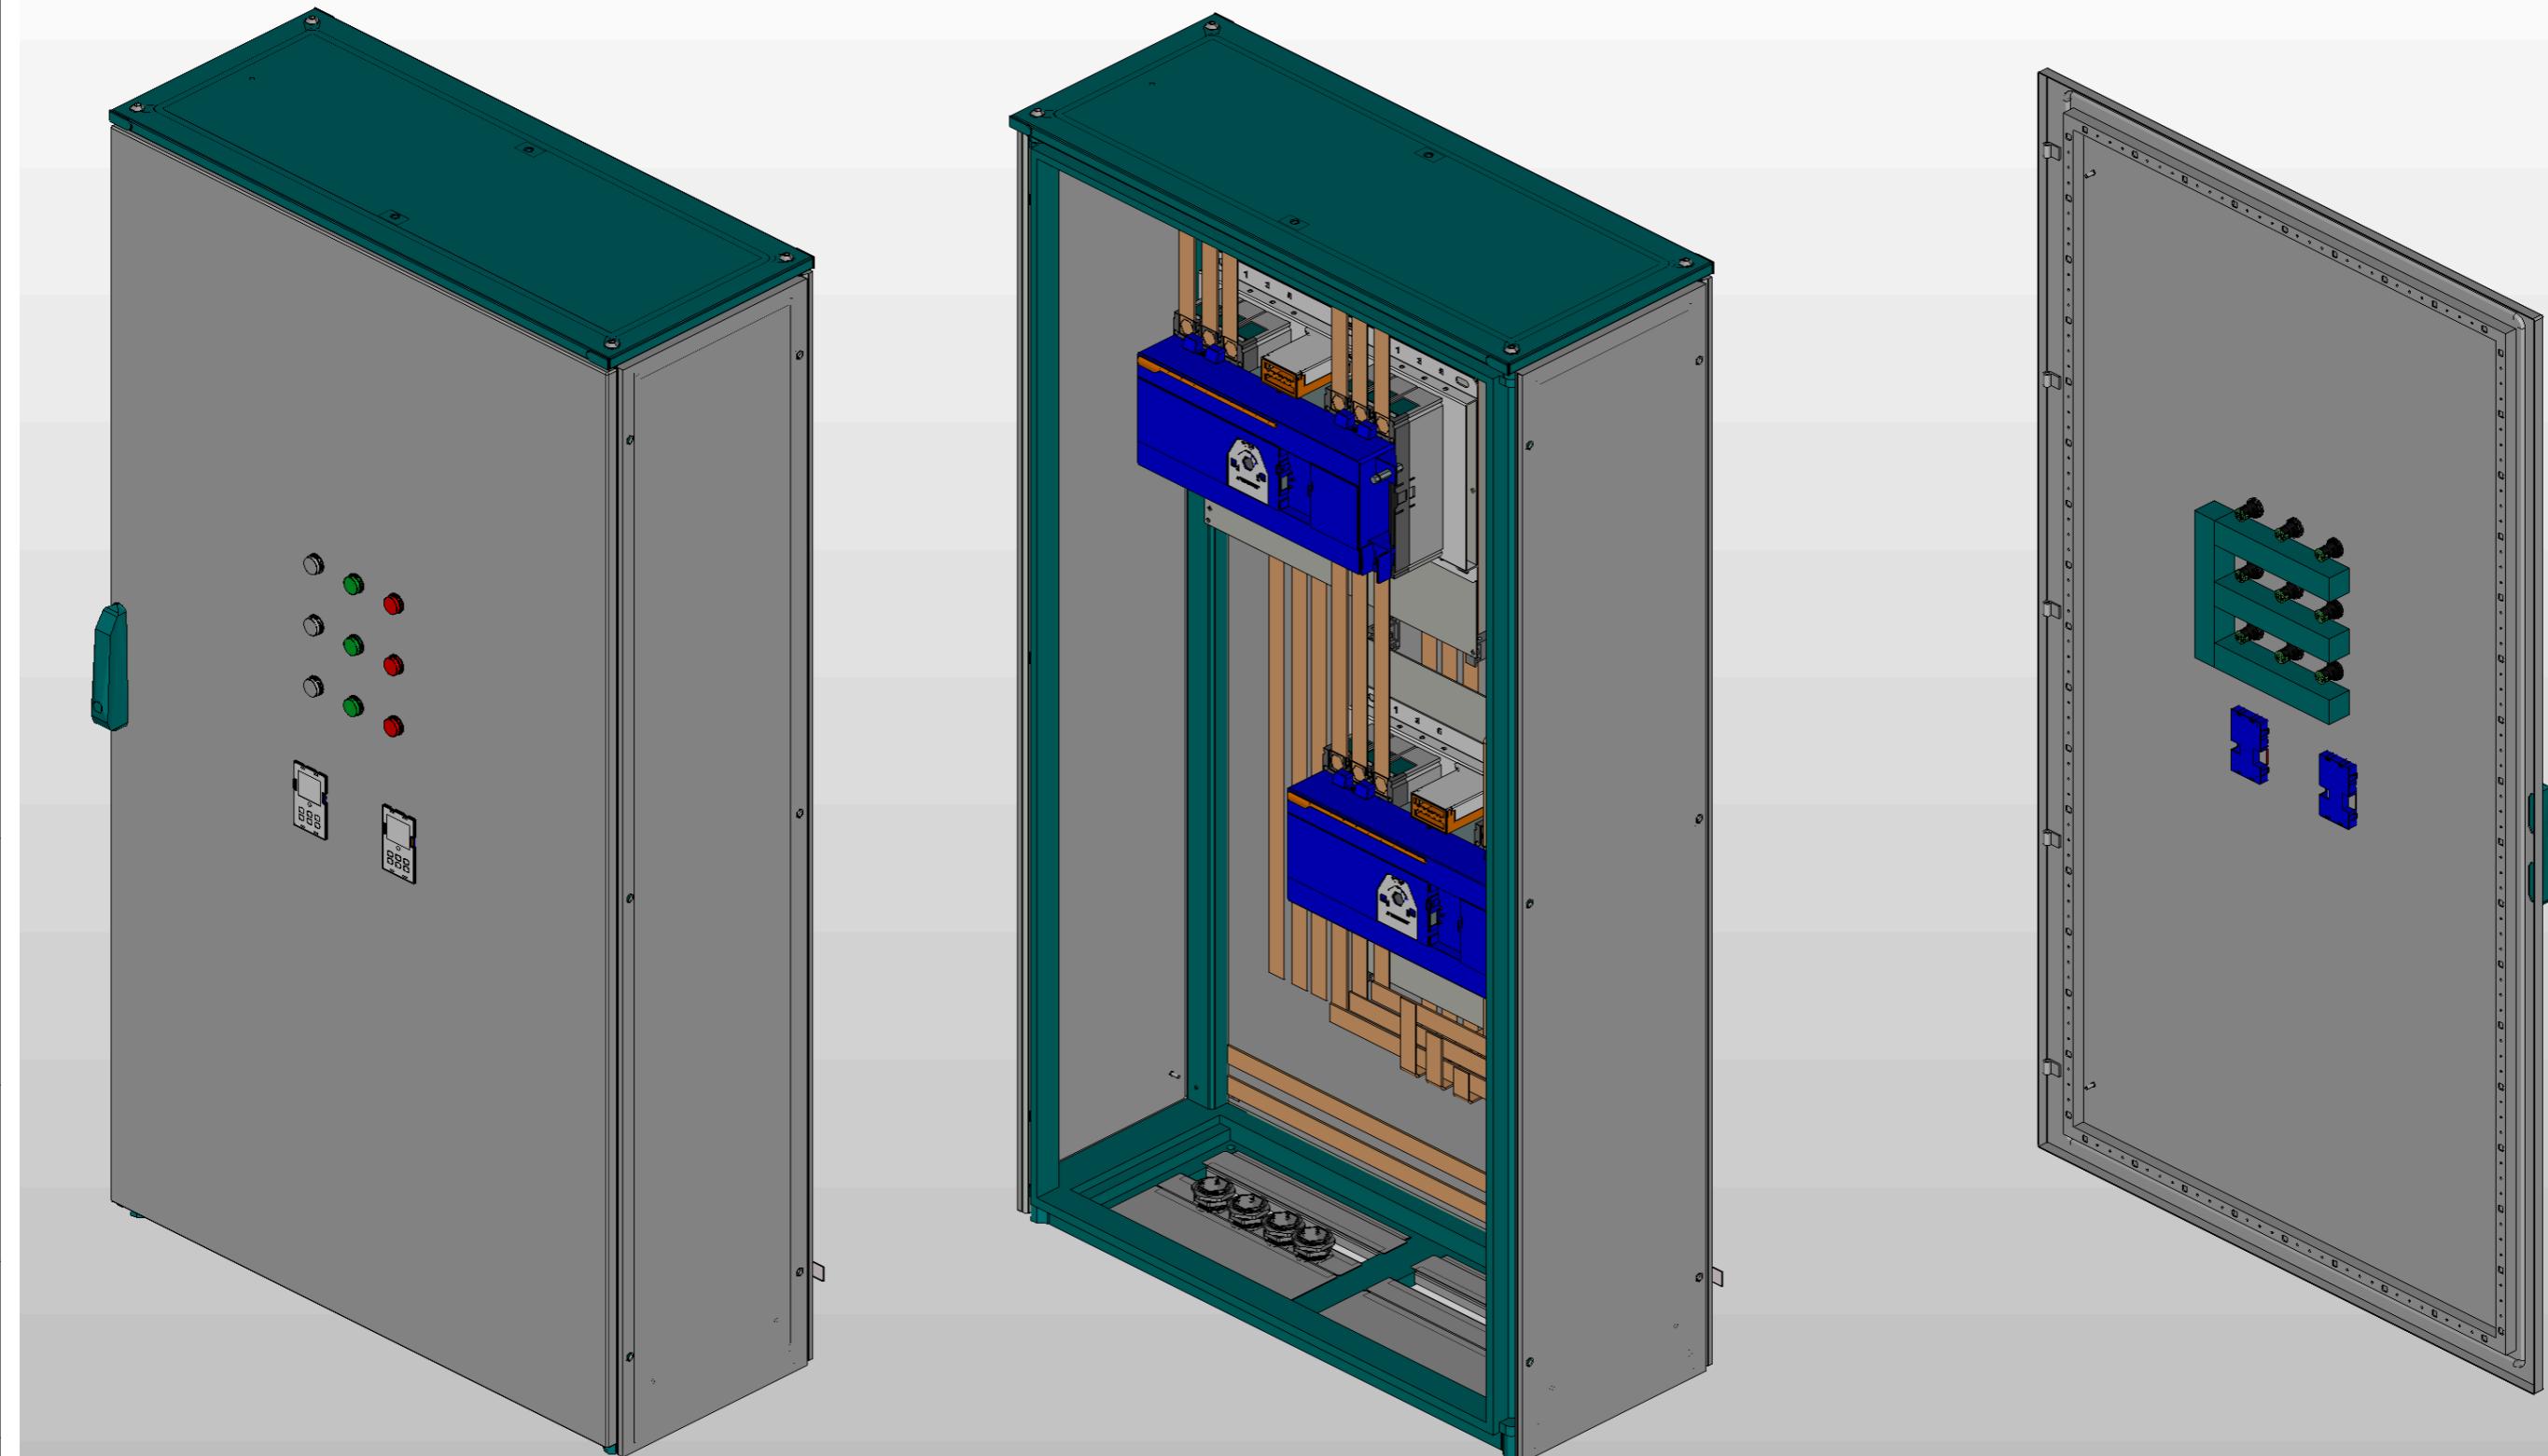

Инв. № подп.	Подп. и дата

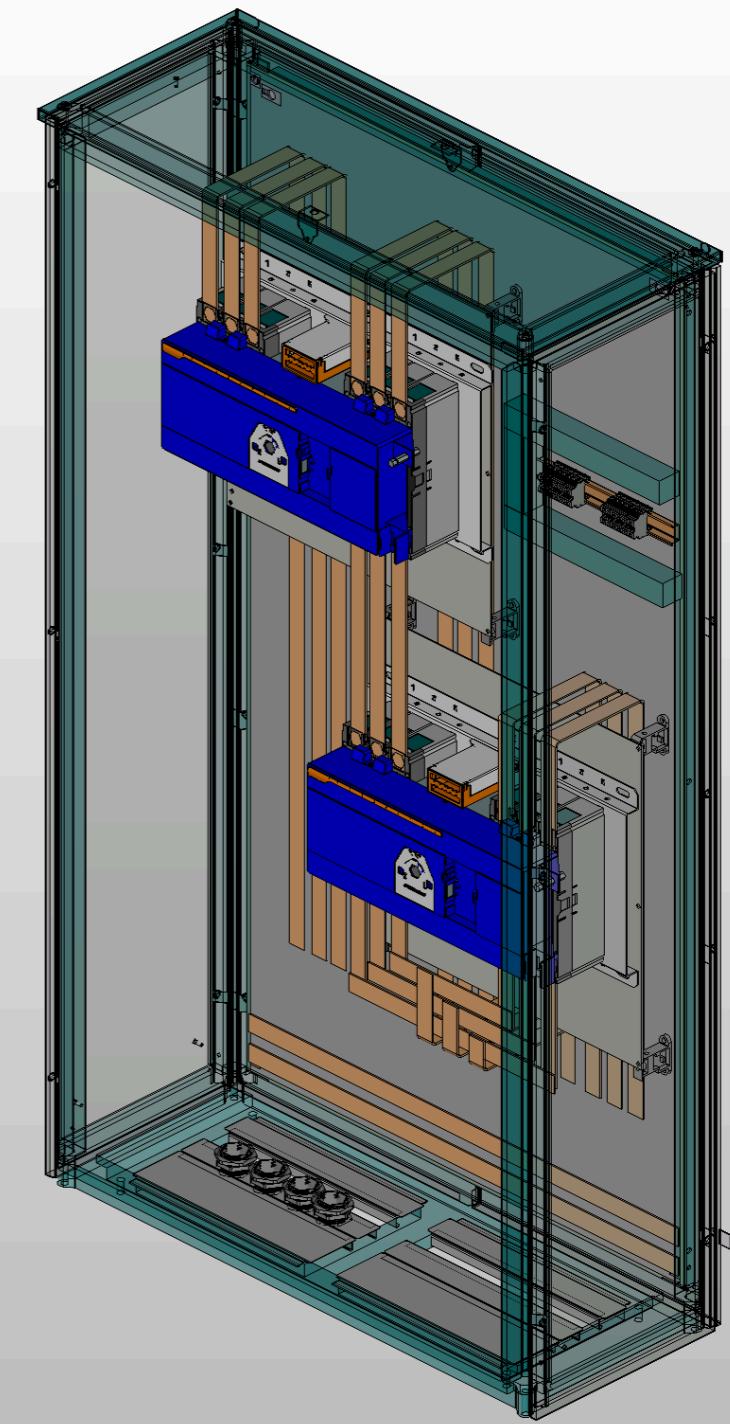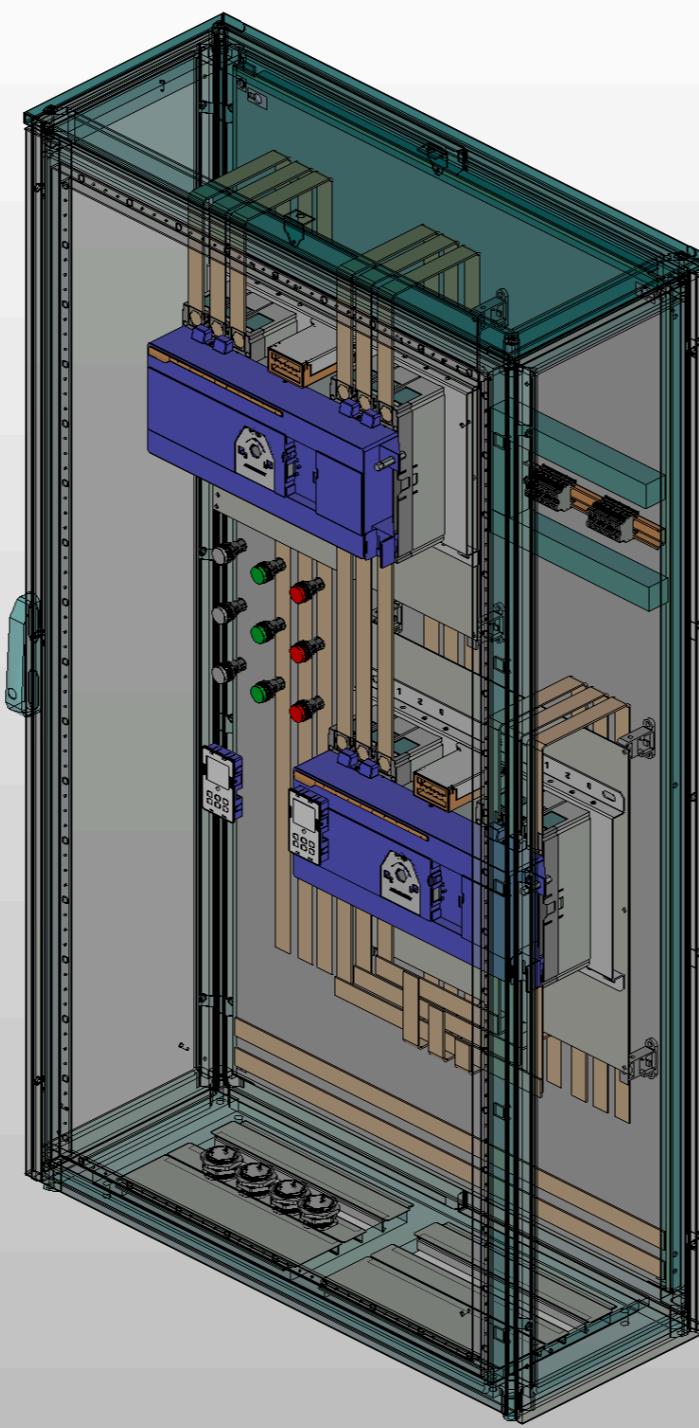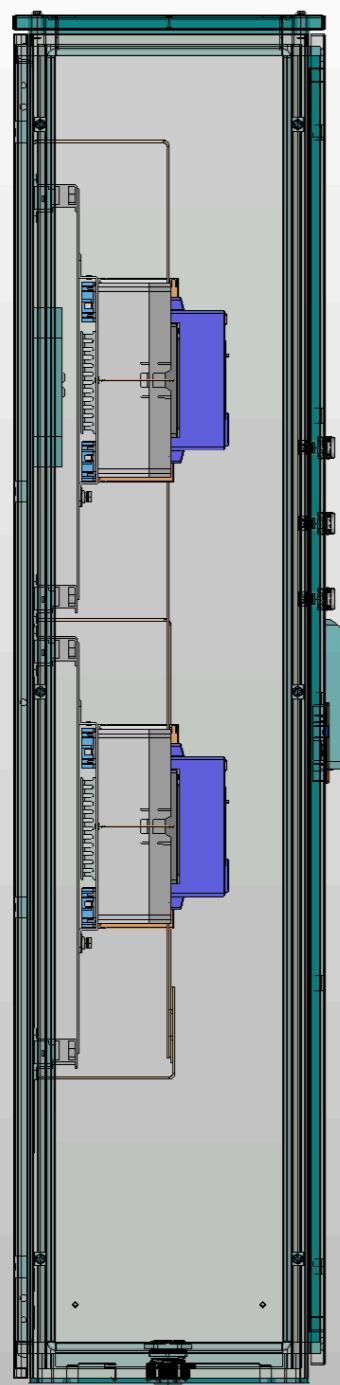

Инв. № подл.	Подп. и дата
--------------	--------------

Ред.	Листов	№ докум	Подп	Дата	Листов

