

ООО "ПИРИС"

PIRIS

Техническая документация

Трёхфазный АВР на моноблоках CHINT

Три ввода 32 А

ABP-PRS-МБ-3-1-32-CHINT



Опис. и парам.	
Номенкл.	
Контакты	

Содержание


Лист	Название
1	Титульный лист
2	Содержание
3	Габаритный чертеж
4	Габаритный чертеж.3D-модель
5	ЭЗ. Схема силовая
6	Групповая спецификация изделий

Инв. № подл	Подп. и дата				Взам. инв. №	Инв. № дубл	Подп. и дата	
	Ред.	Листов	№ докум	Подп	Дата			
	Разраб							
	Пров							
	Т.контр							
	Рук							
	Н.контр							
	УТВ							
						Лит	Лист	Листов
							2	6
						PIRIS		


Инв. № подл.	Подп. и дата				

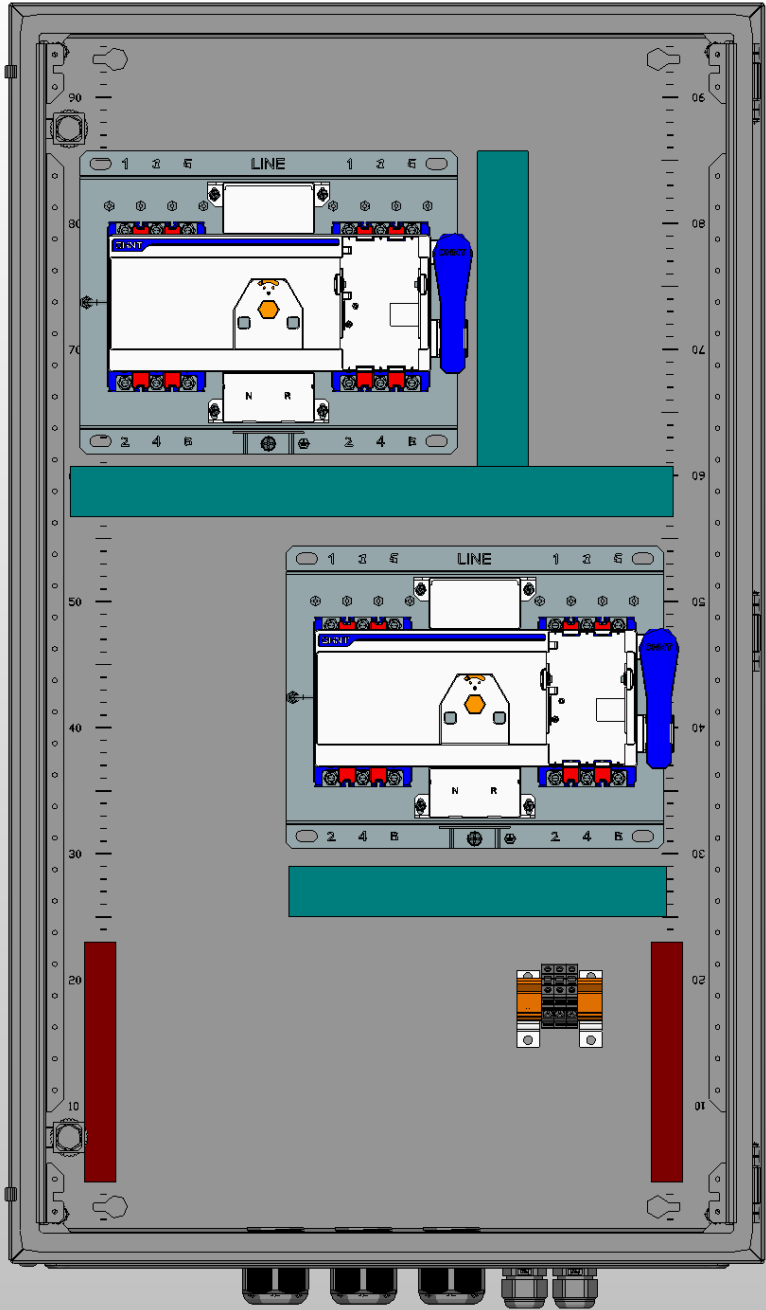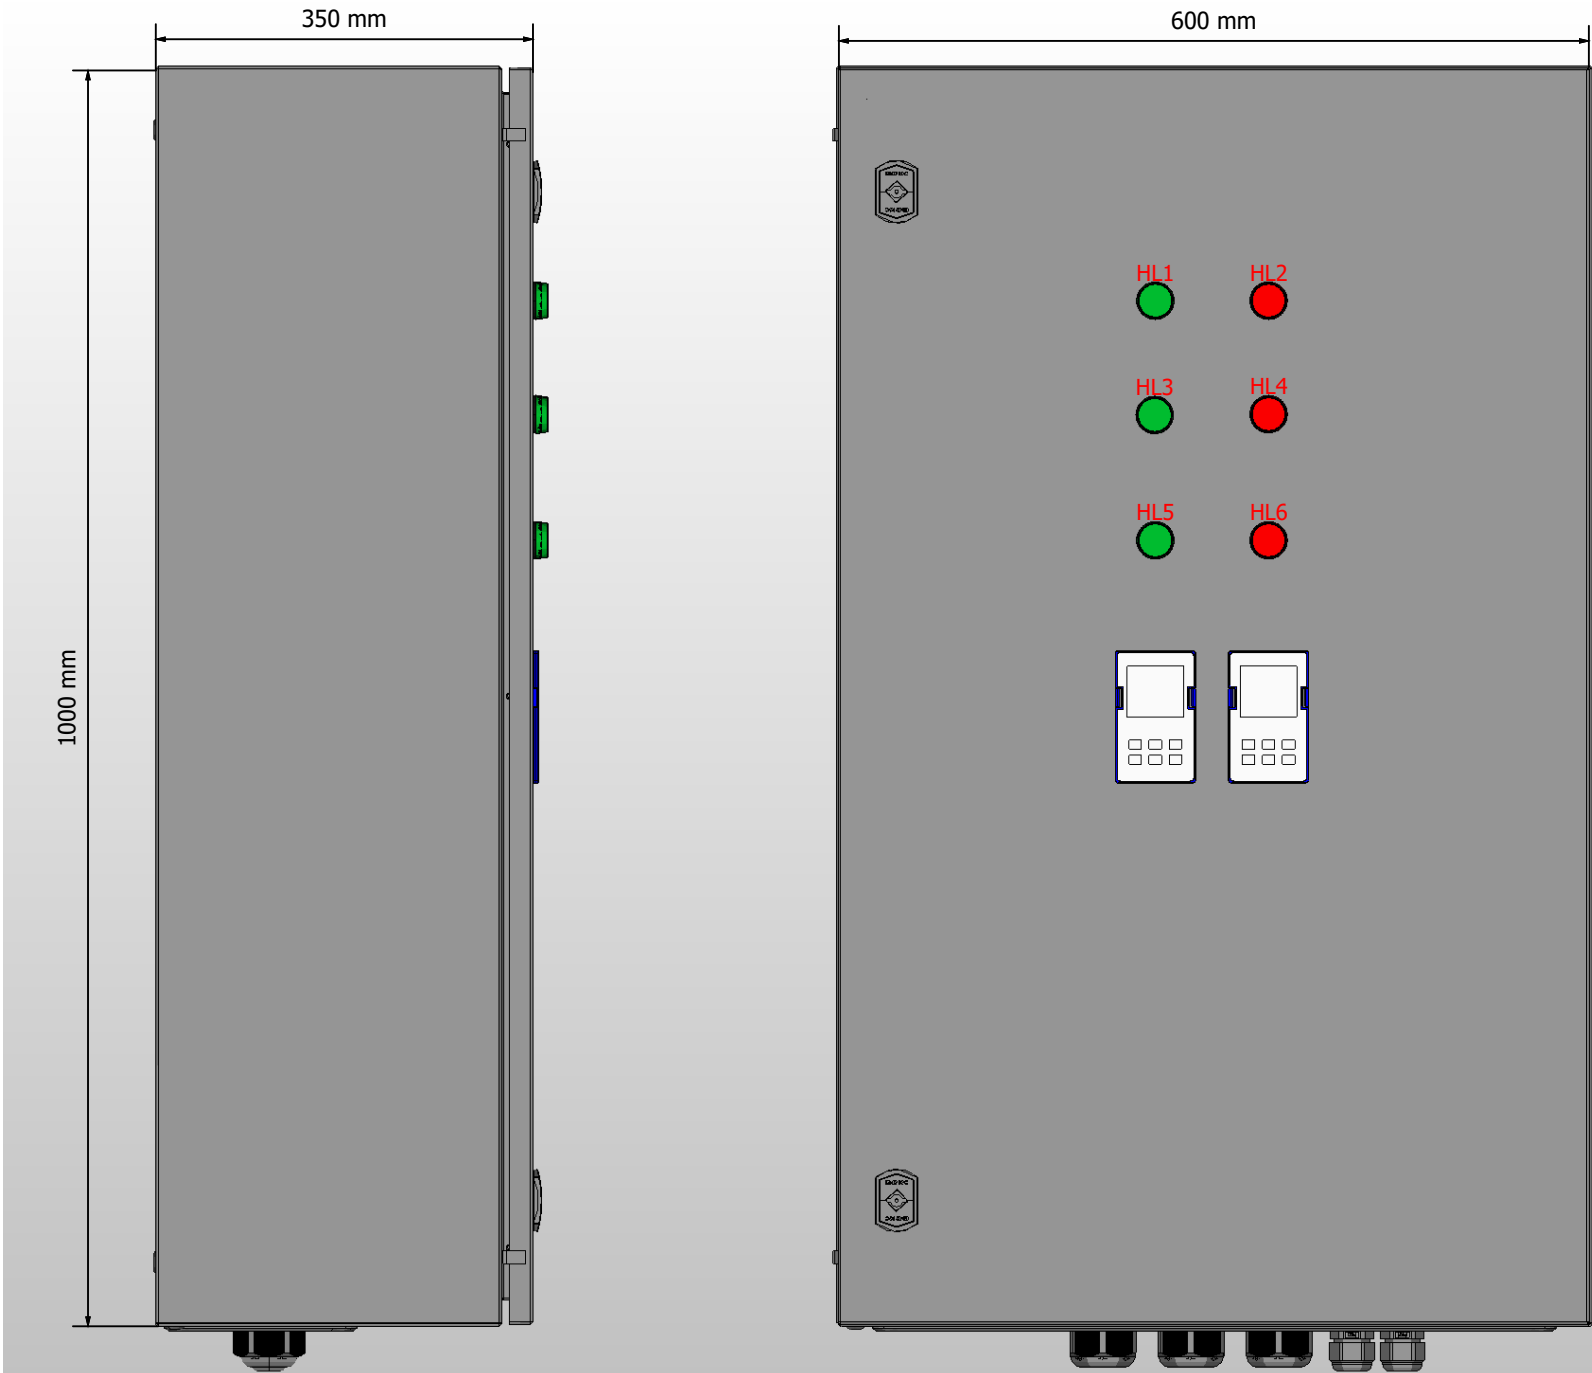

1. Степень защиты шкафа IP31.
2. Панель управления АВР выносится на дверь. При IP54 панель не выносится.
3. Цвет RAL7035.
4. Глубина корпуса составляет 350 мм.

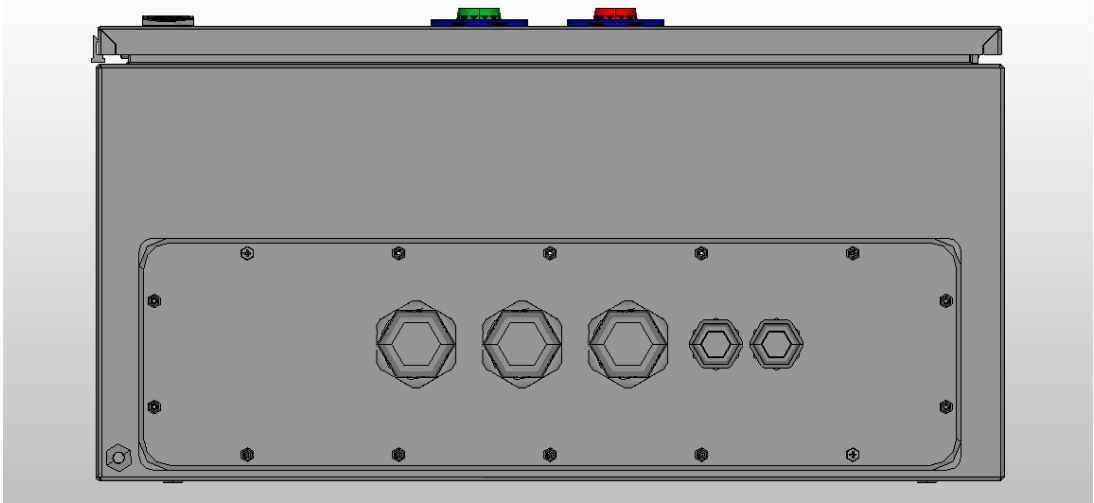


					Листов
Ред.	Листов	№ докум	Подп	Дата	

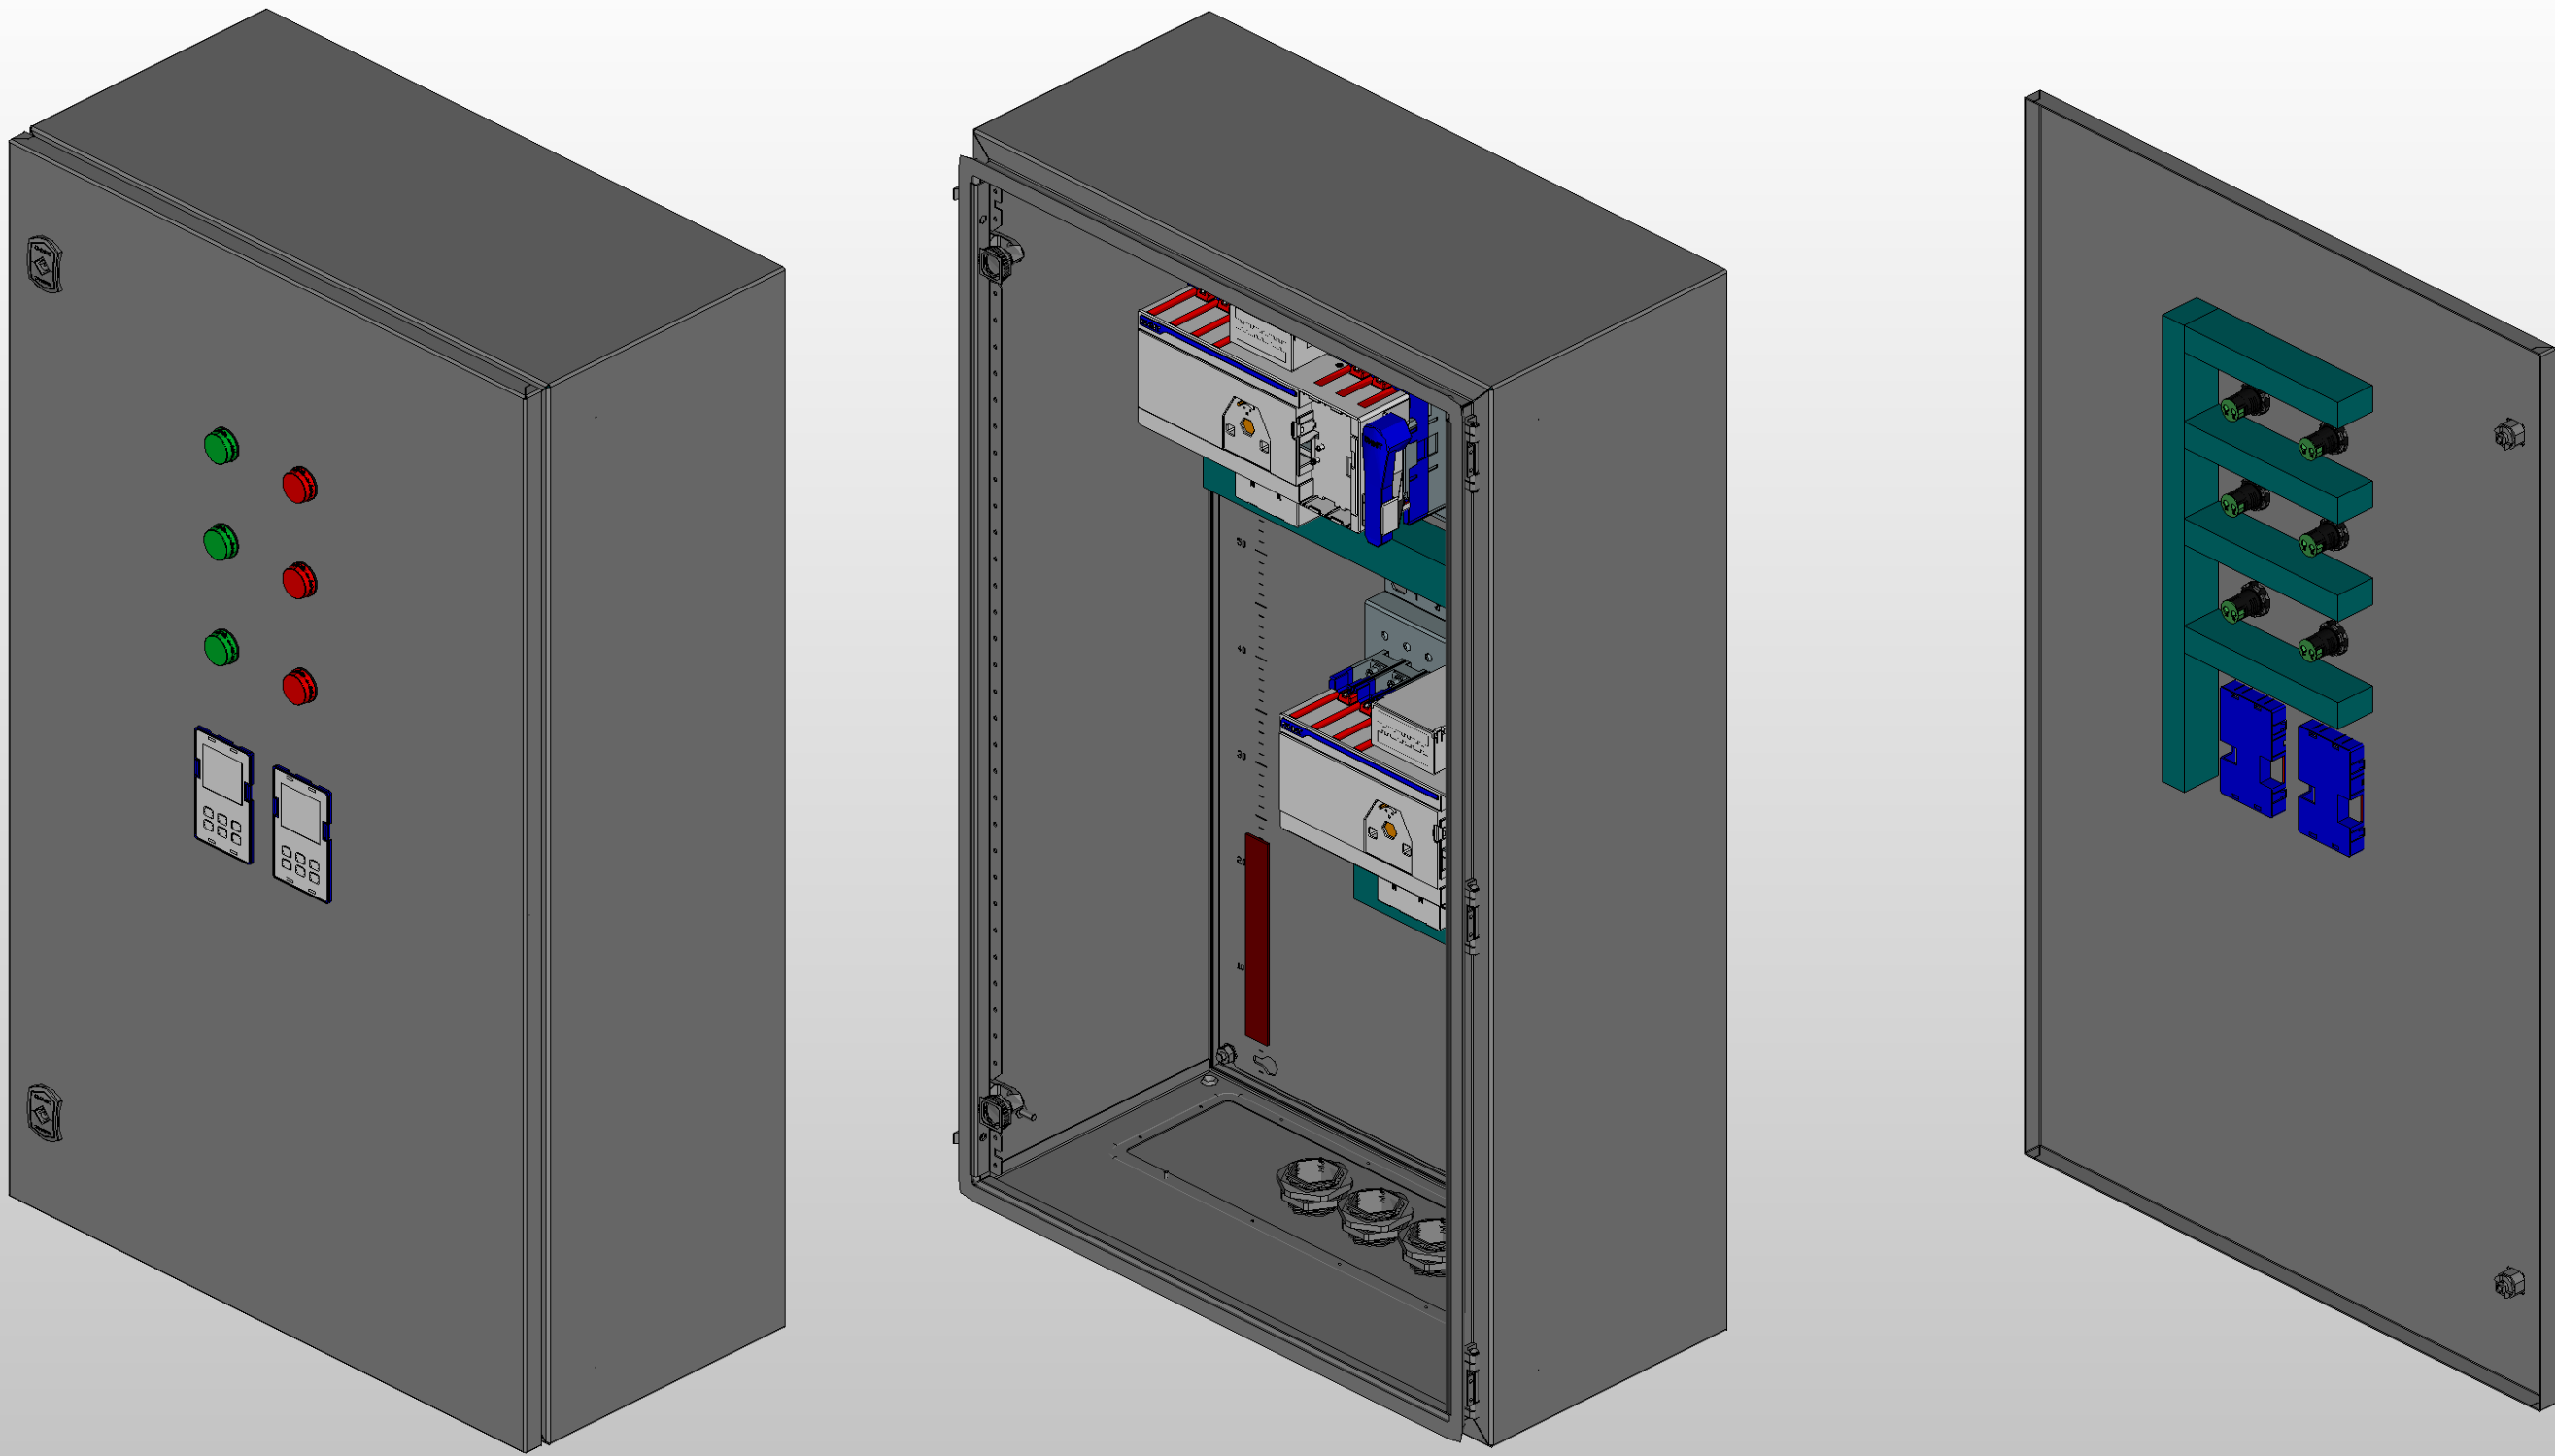

Инв. № подл.	Подп. и дата				

Инв. № подл.	Подп. и дата			

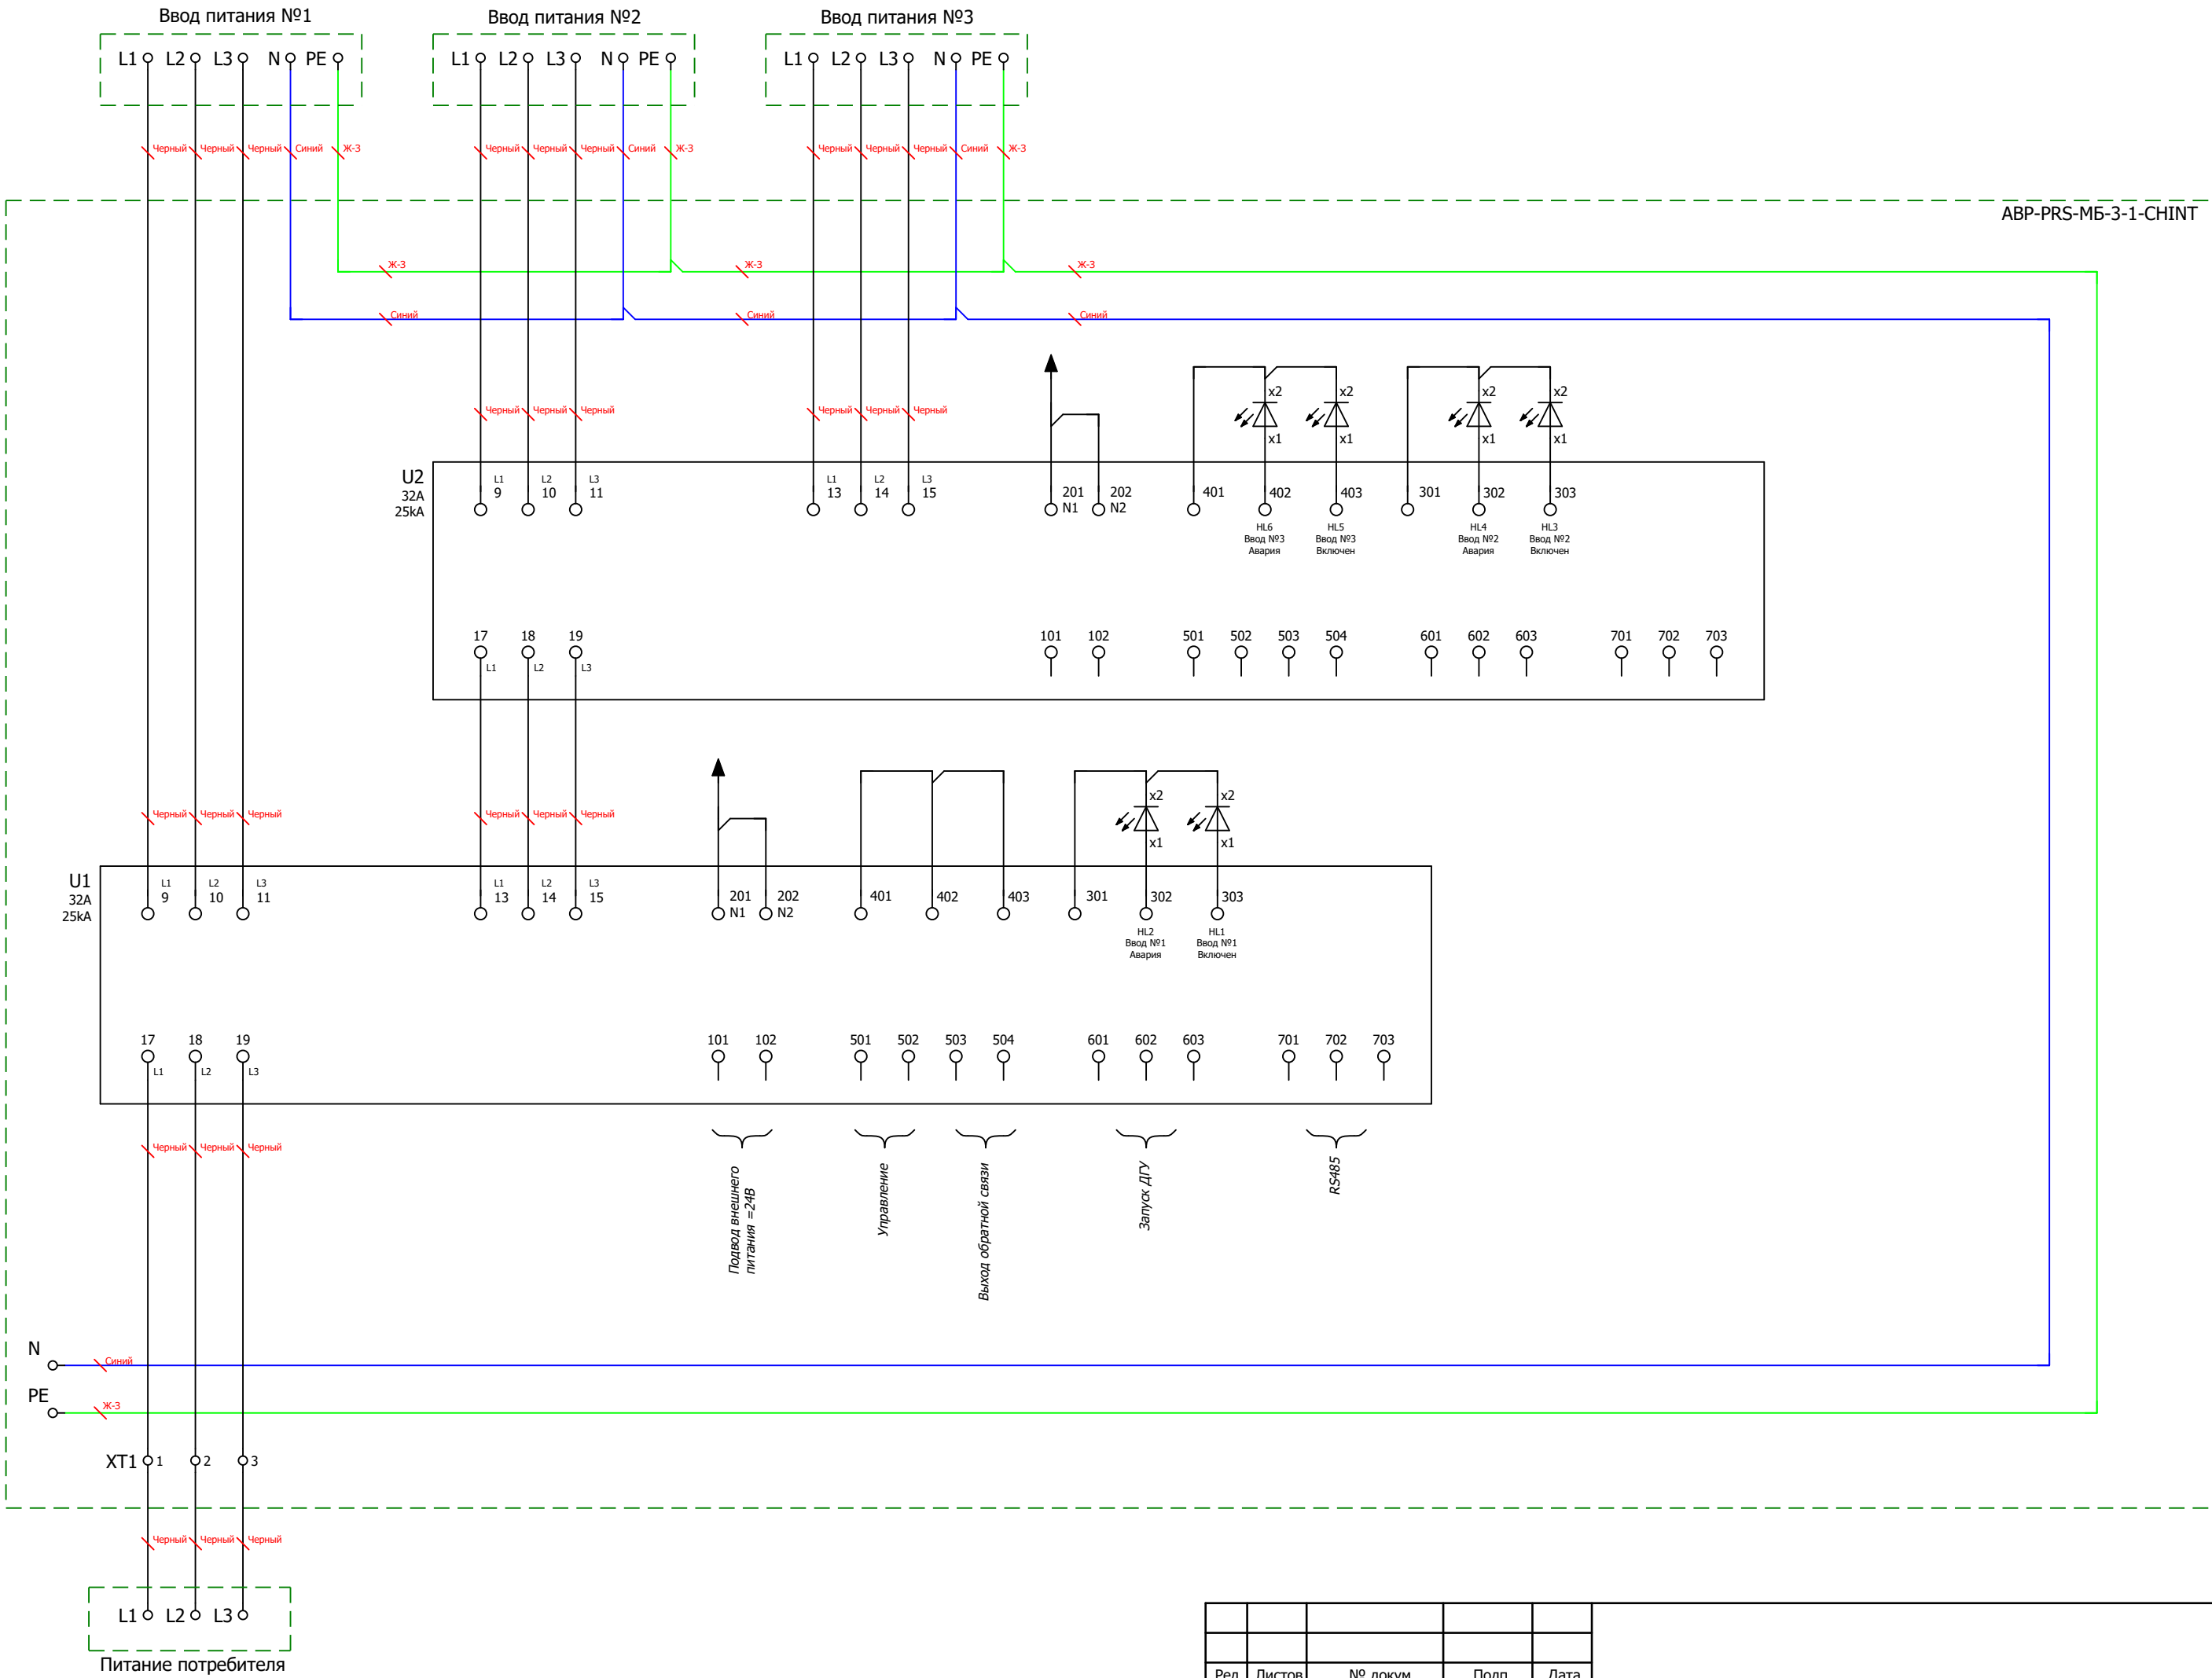

Ред.	Листов	№ докум	Подп	Дата		

